


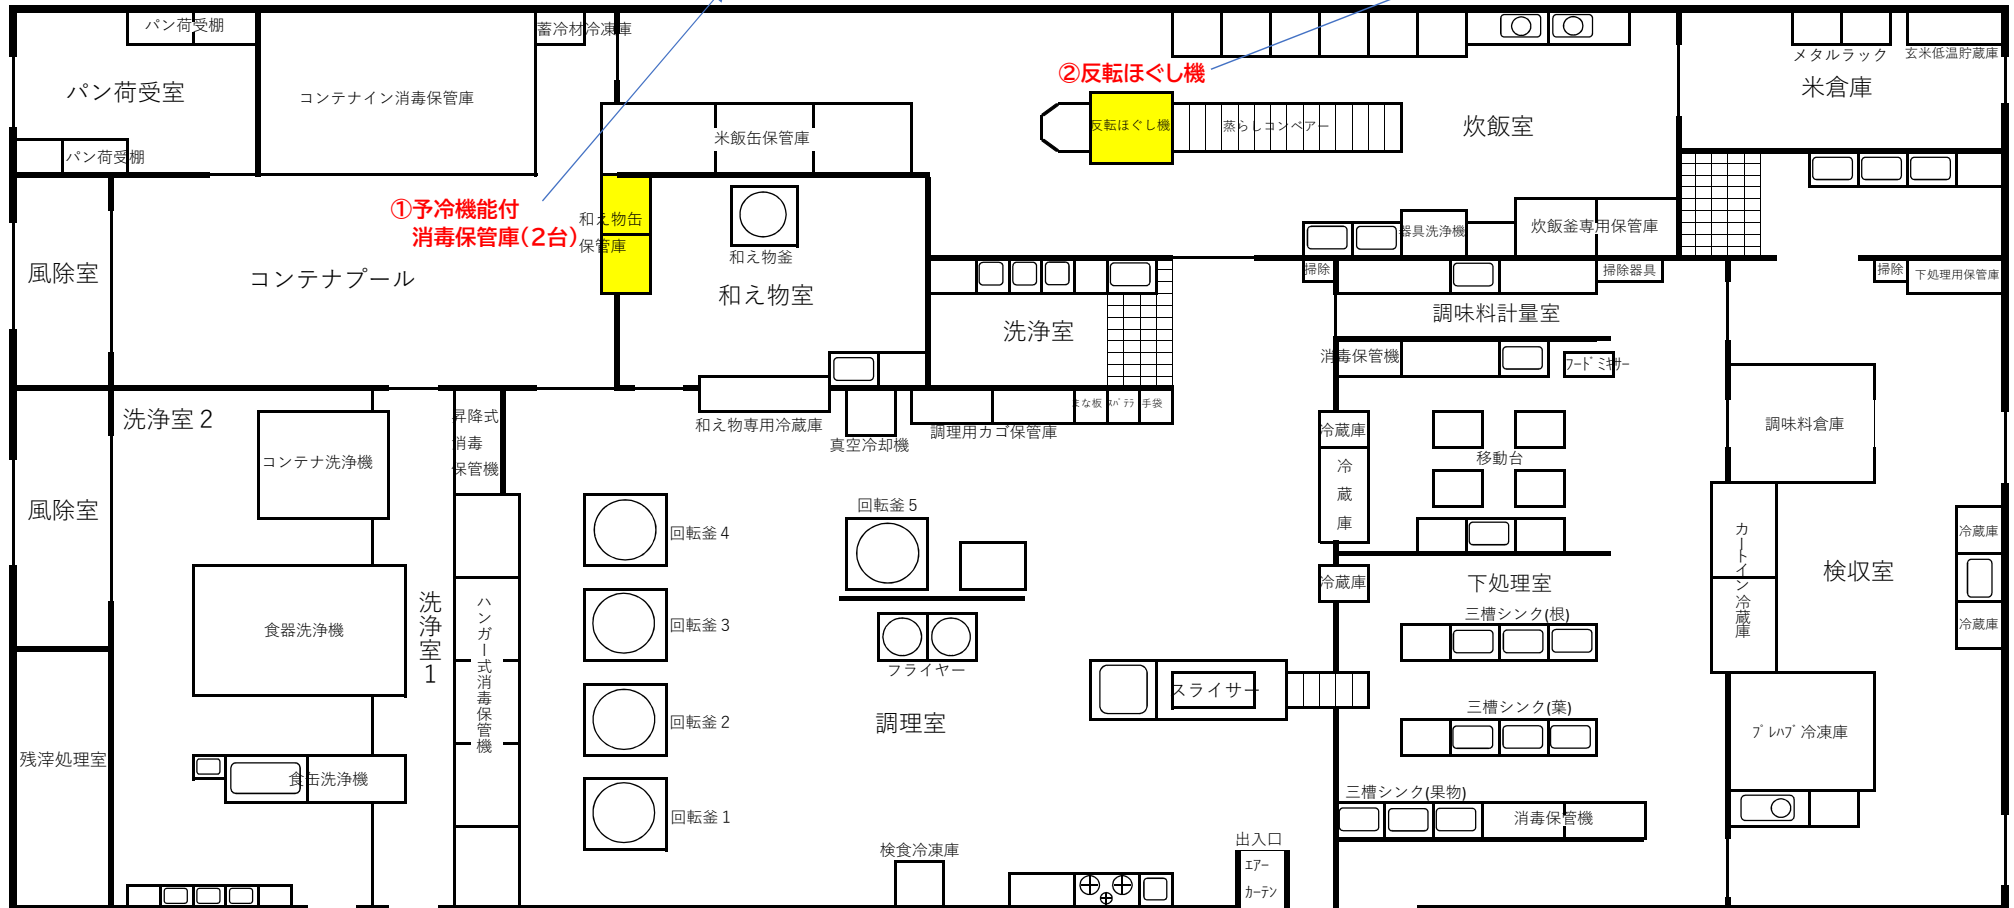

設置場所参考図（弥生学校給食センター調理場機器配置平面図）



※写真はR7.4.4現在の状況です。