




貸付物件位置図

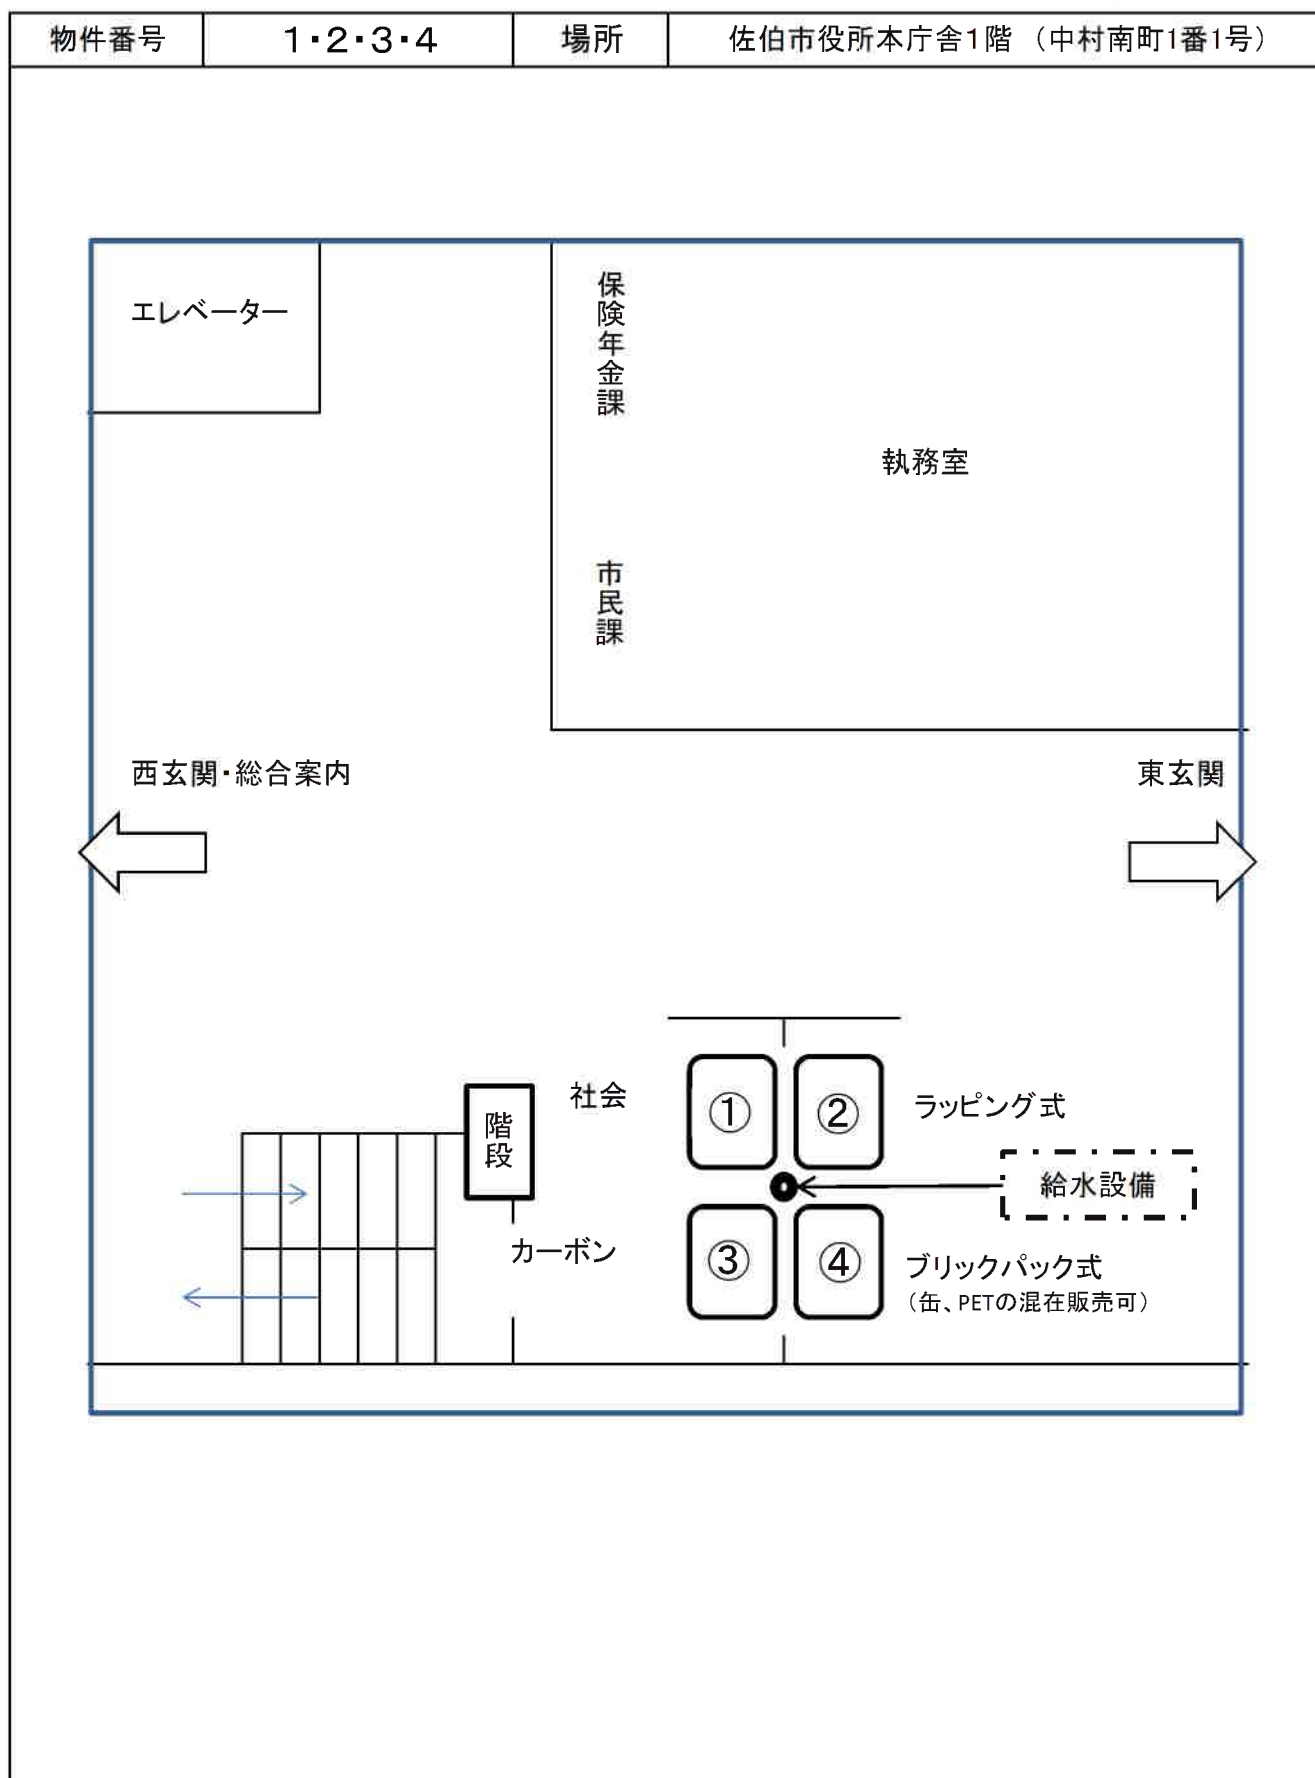


※ 本資料は参考資料です。詳細については必ずご自身で現地調査・確認の上お申し込みください。
 尚、位置図と現況が異なる場合は現況が優先されます。

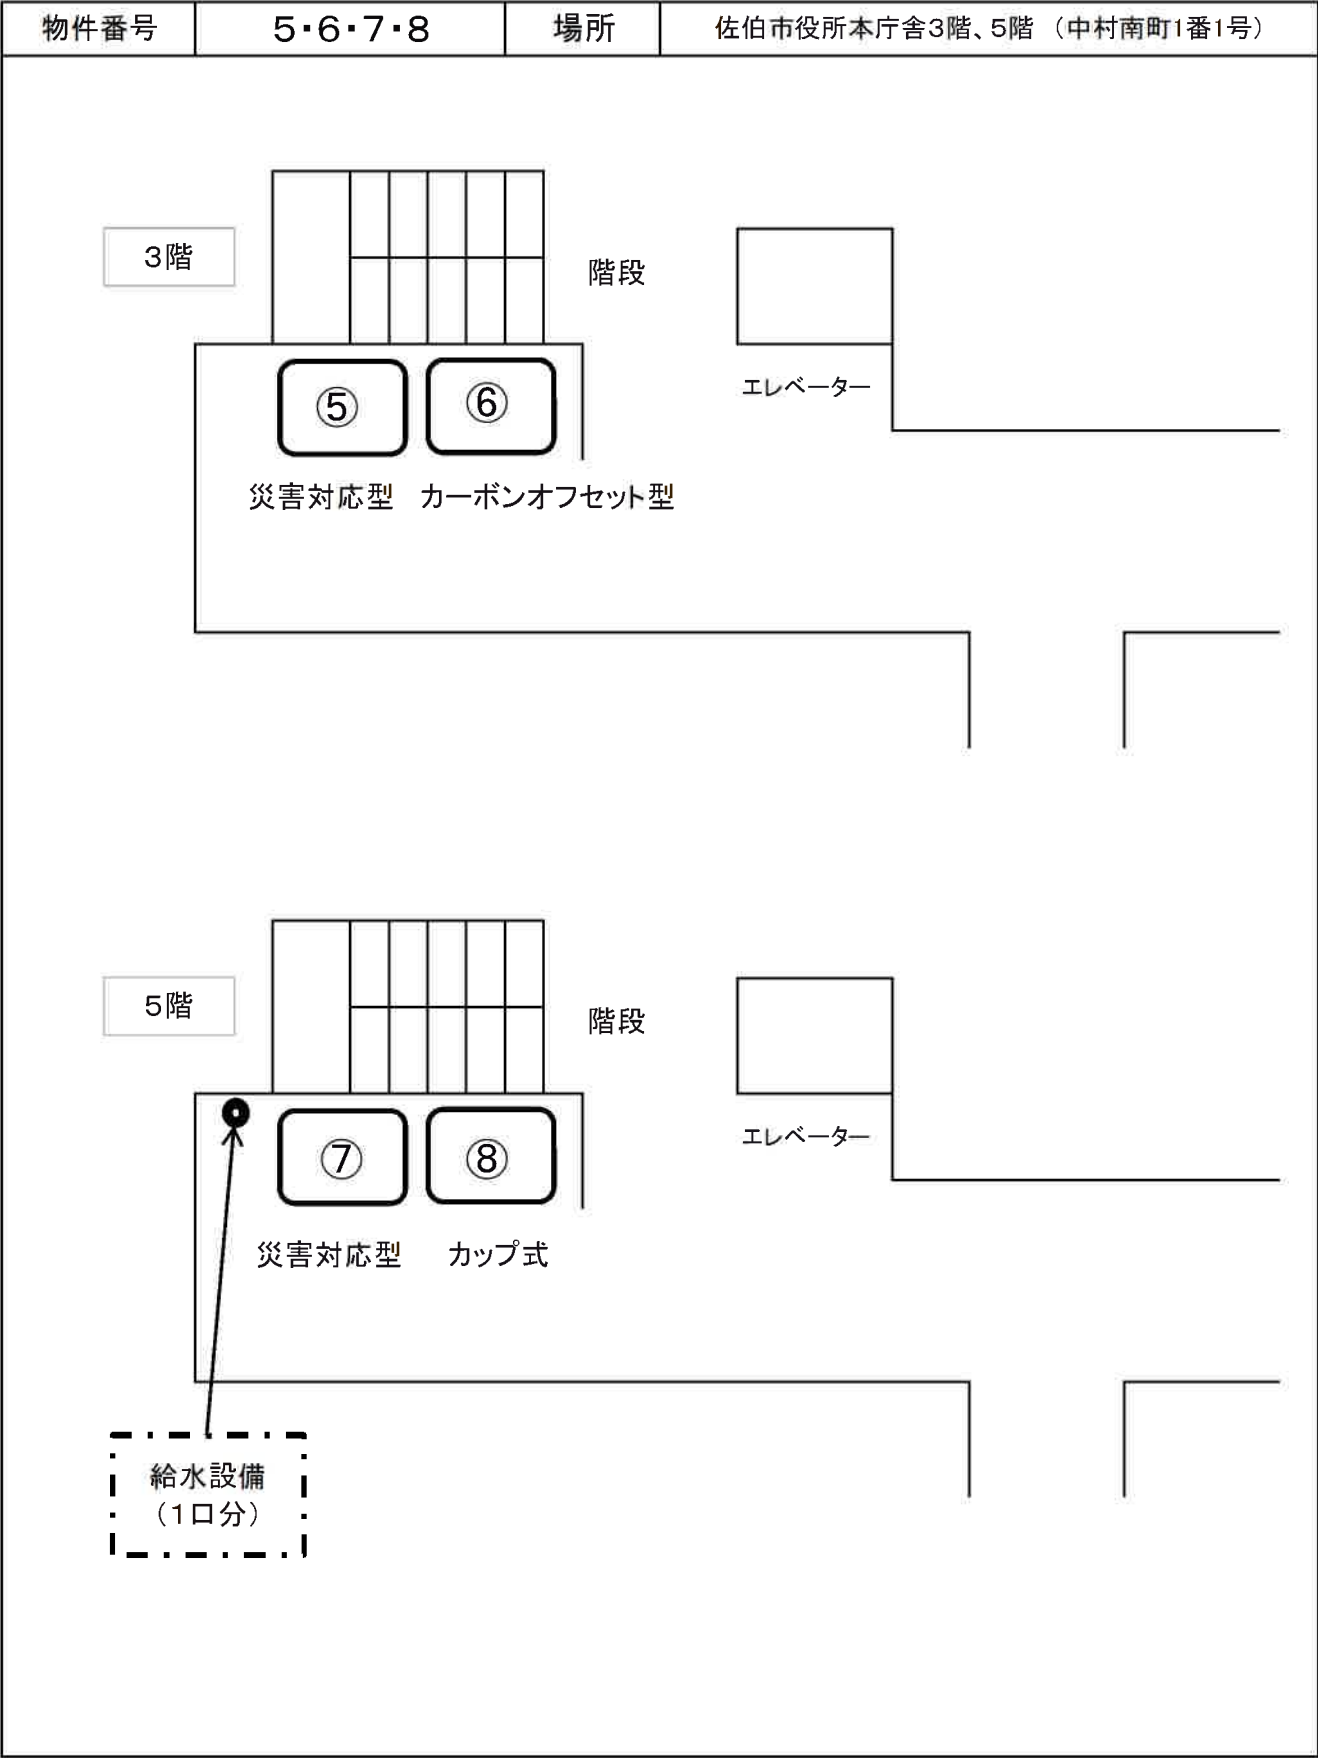

※ 本資料は参考資料です。詳細については必ずご自身で現地調査・確認の上お申し込みください。
尚、位置図と現況が異なる場合は現況が優先されます。


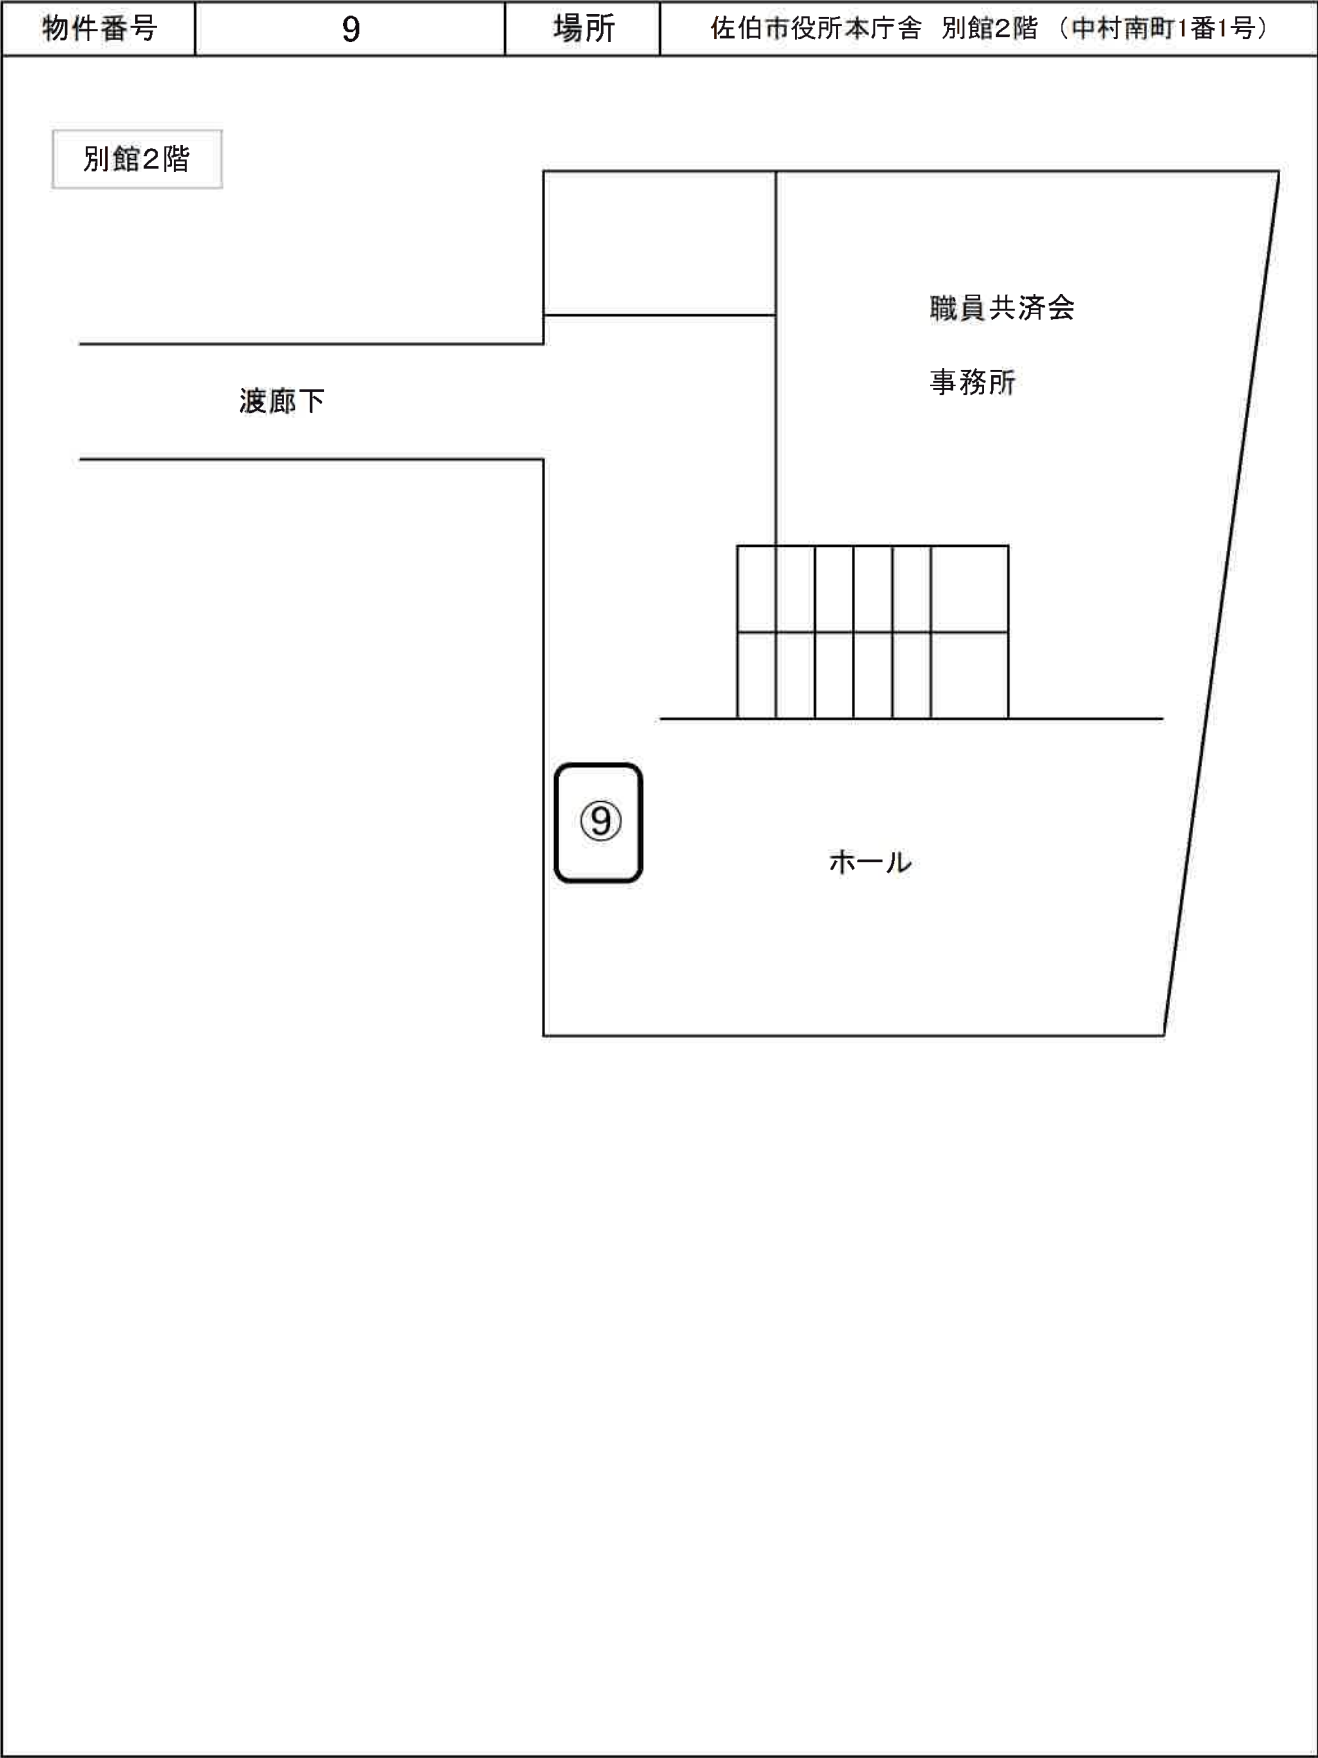


※ 本資料は参考資料です。詳細については必ずご自身で現地調査・確認の上お申し込みください。
尚、位置図と現況が異なる場合は現況が優先されます。

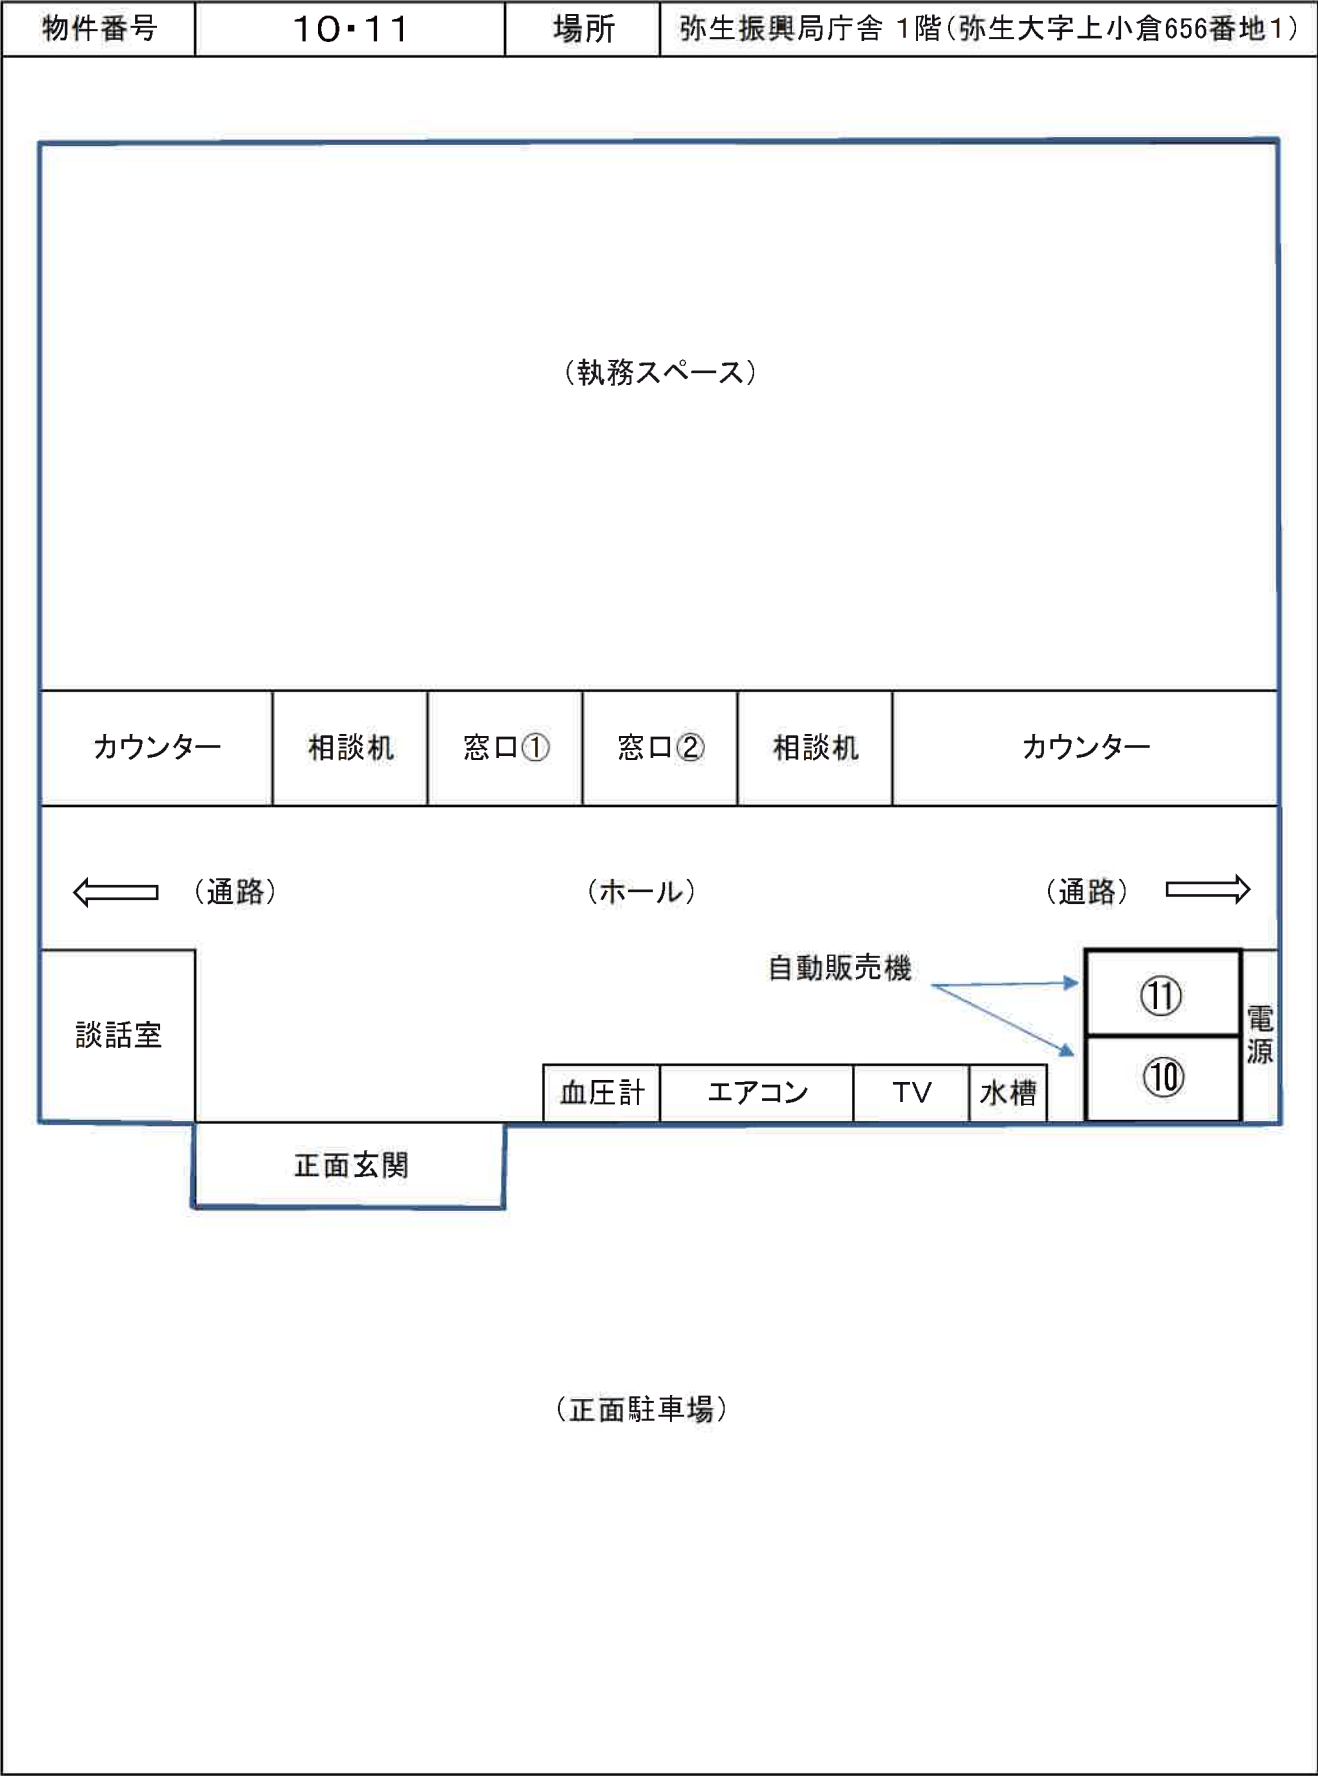


※ 本資料は参考資料です。詳細については必ずご自身で現地調査・確認の上お申し込みください。
尚、位置図と現況が異なる場合は現況が優先されます。


物件番号	12	場所	本匠振興局庁舎 屋外玄関横(本匠大字笠掛2番地5)
------	----	----	---------------------------

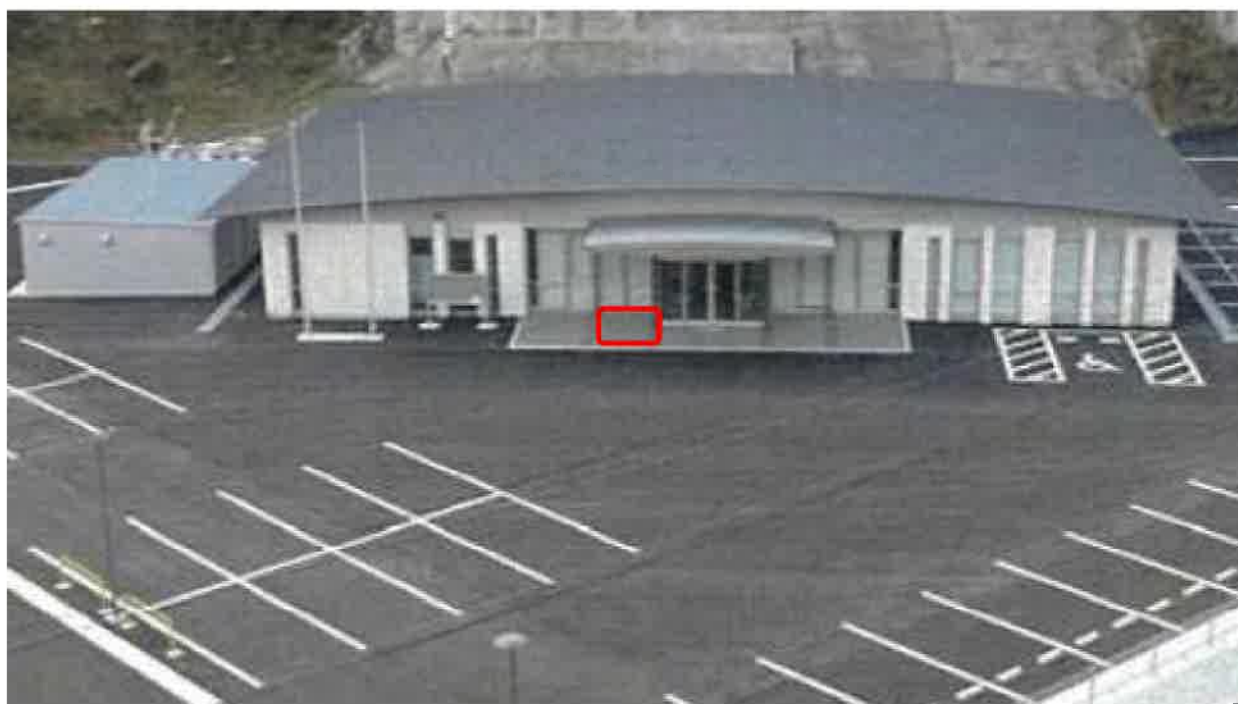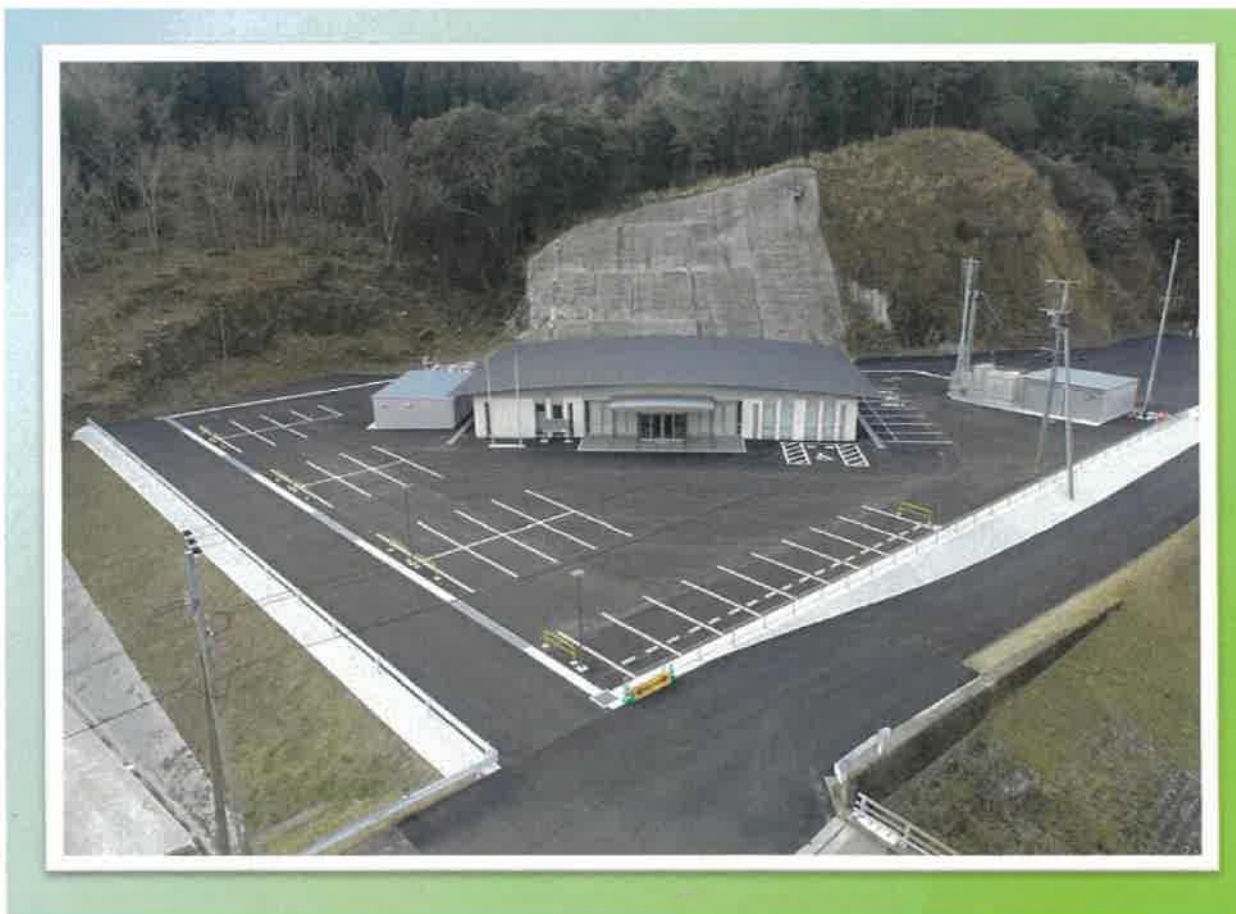


※ 本資料は参考資料です。詳細については必ずご自身で現地調査・確認の上お申し込みください。
尚、位置図と現況が異なる場合は現況が優先されます。

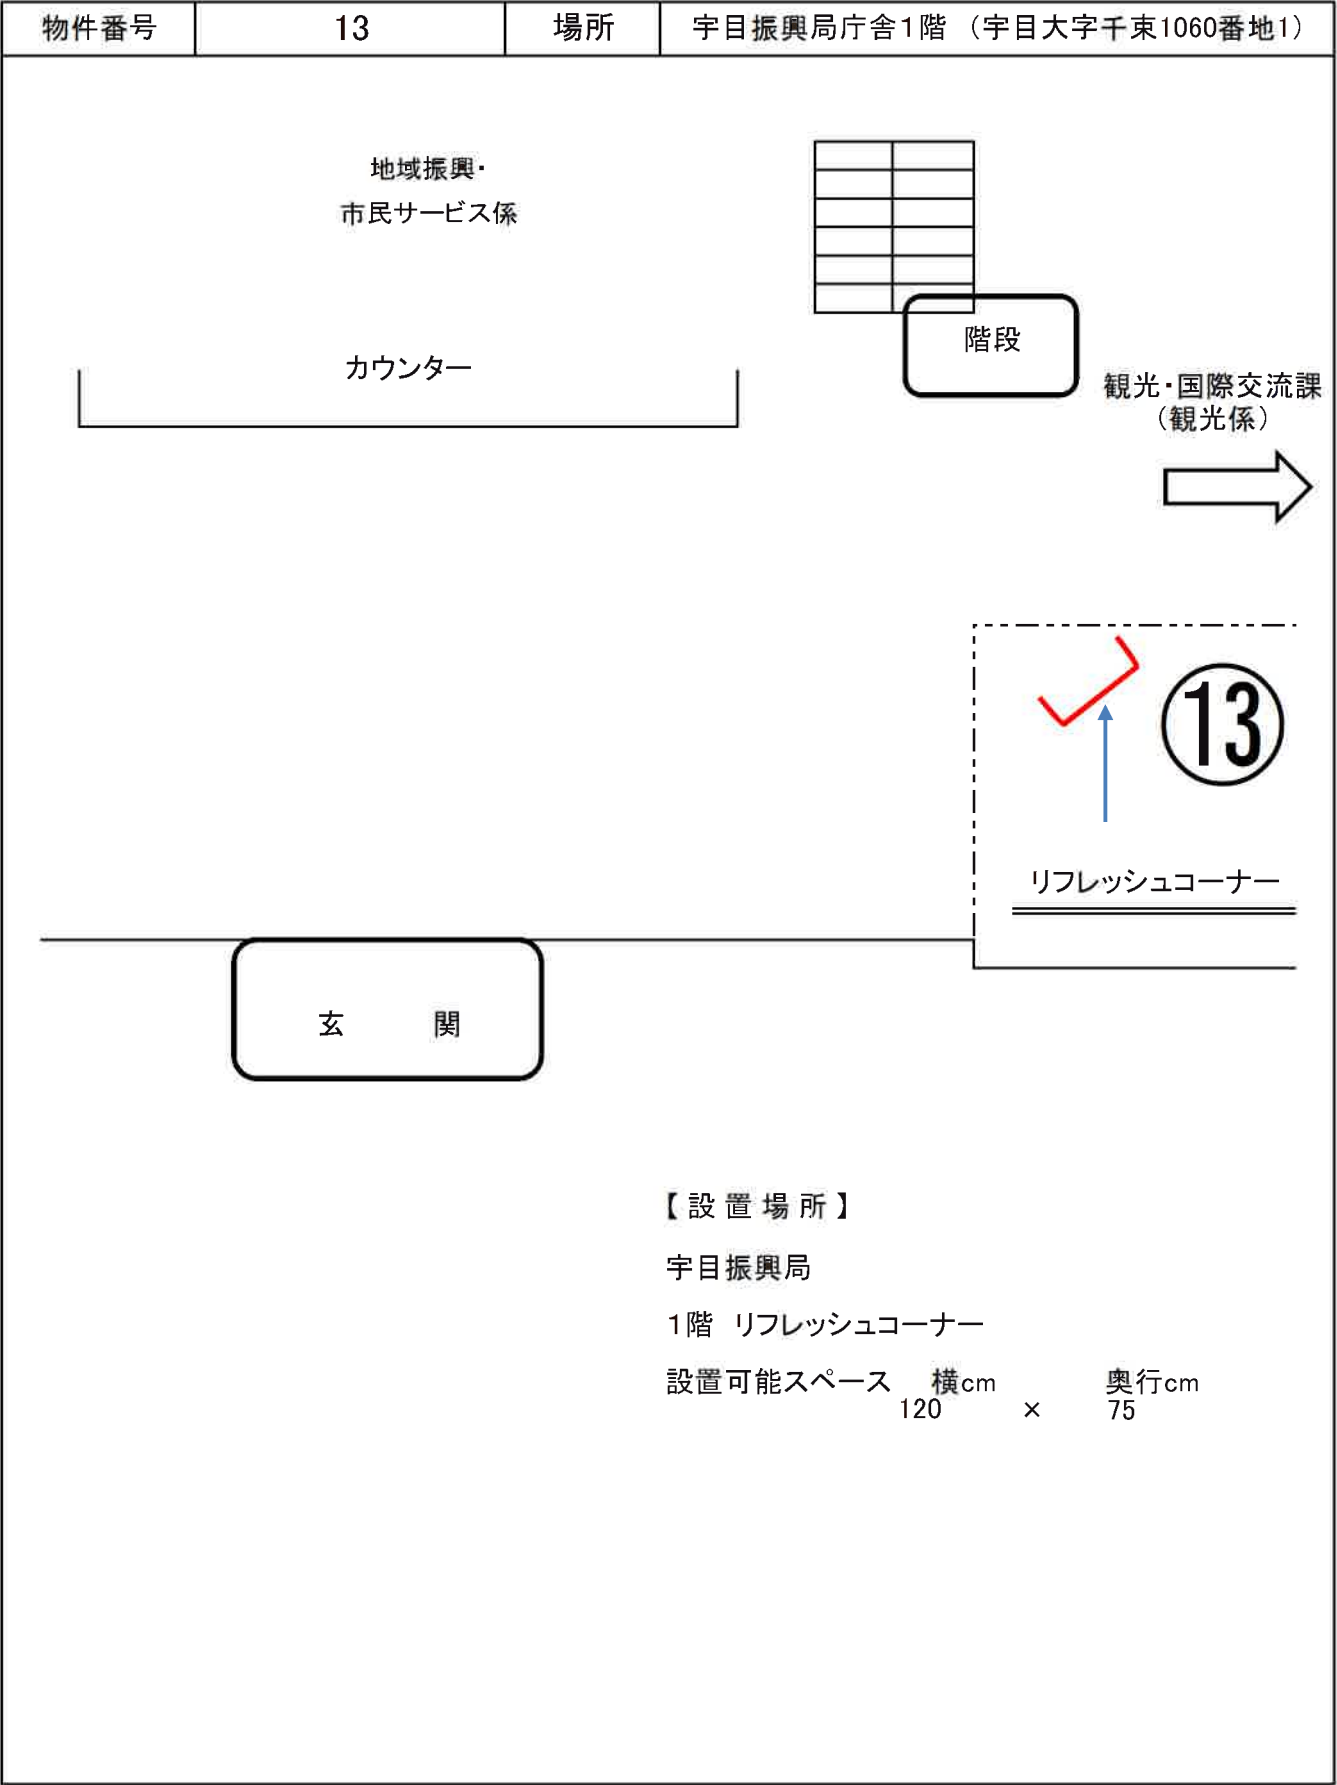


※ 本資料は参考資料です。詳細については必ずご自身で現地調査・確認の上お申し込みください。
尚、位置図と現況が異なる場合は現況が優先されます。

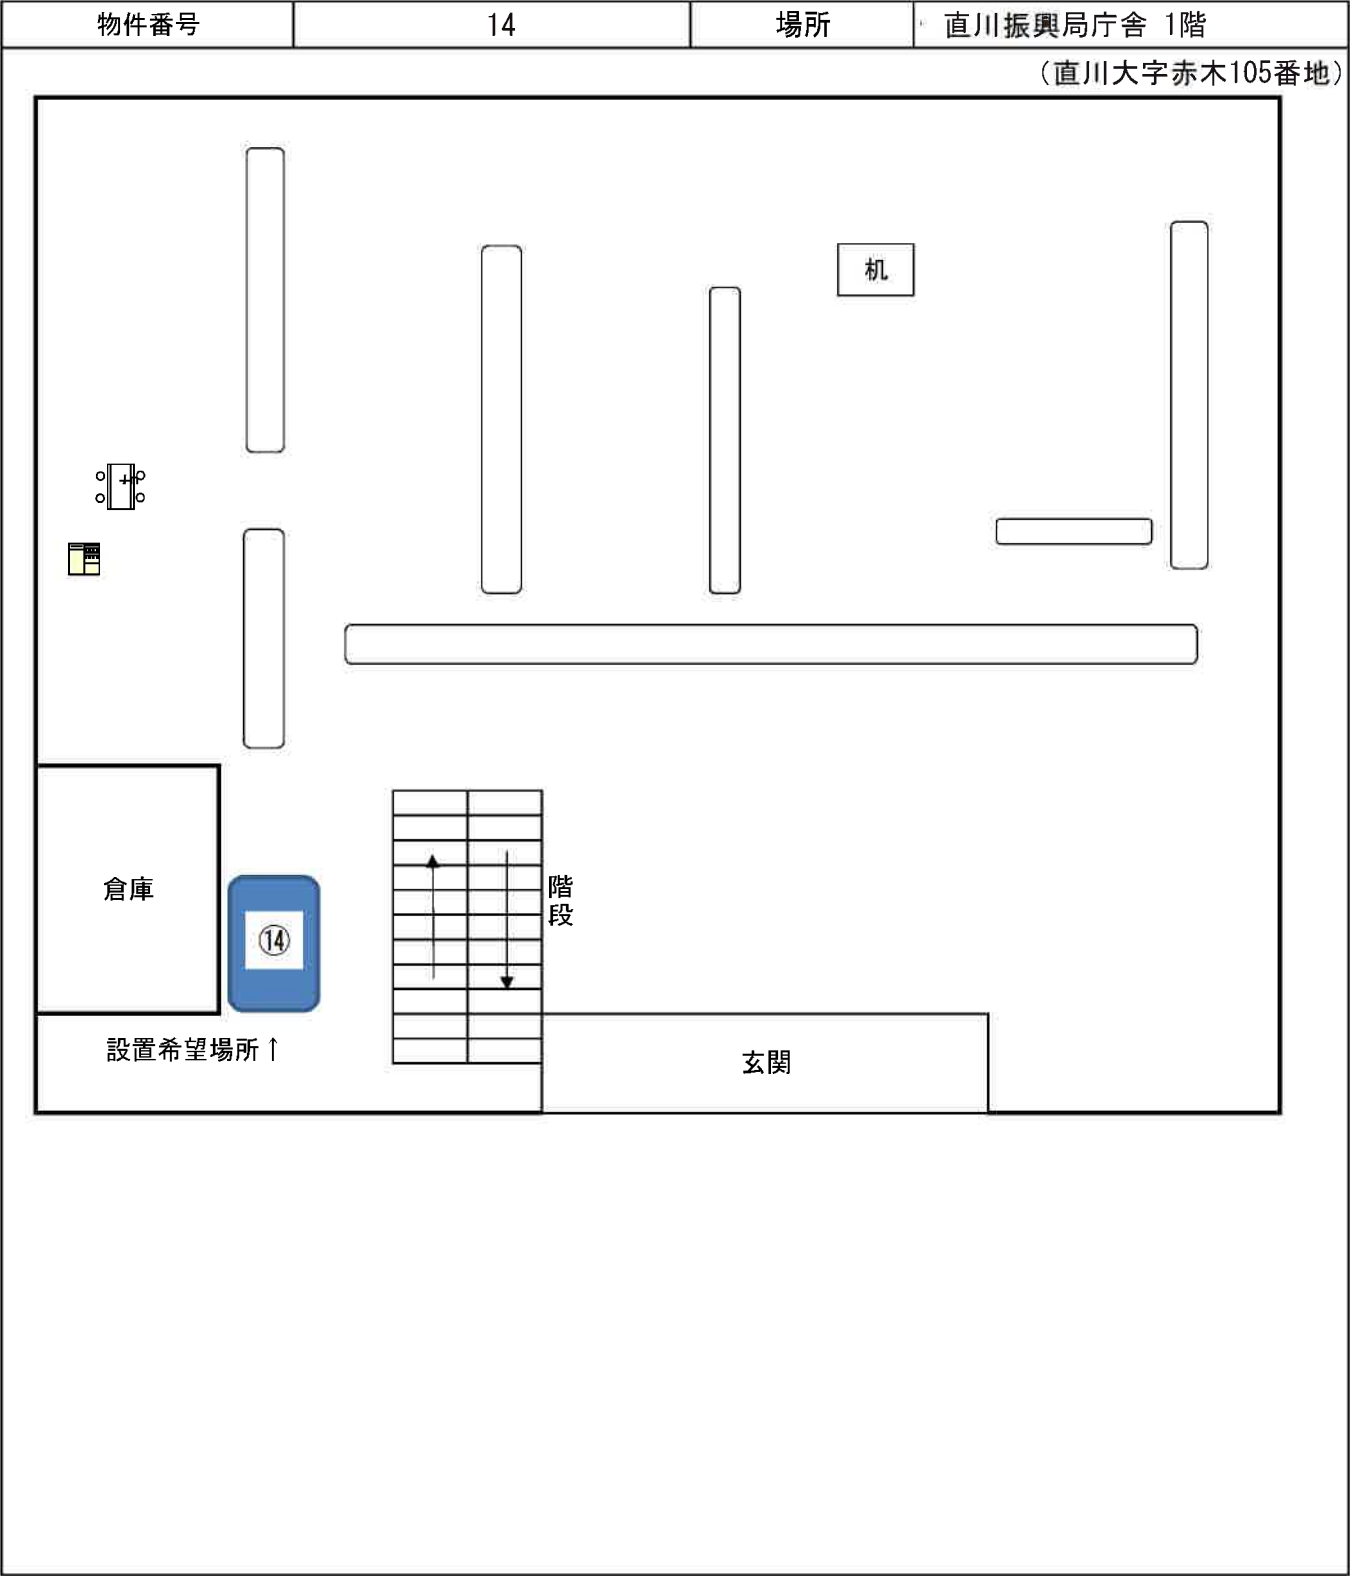


※ 本資料は参考資料です。詳細については必ずご自身で現地調査・確認の上お申し込みください。
尚、位置図と現況が異なる場合は現況が優先されます。

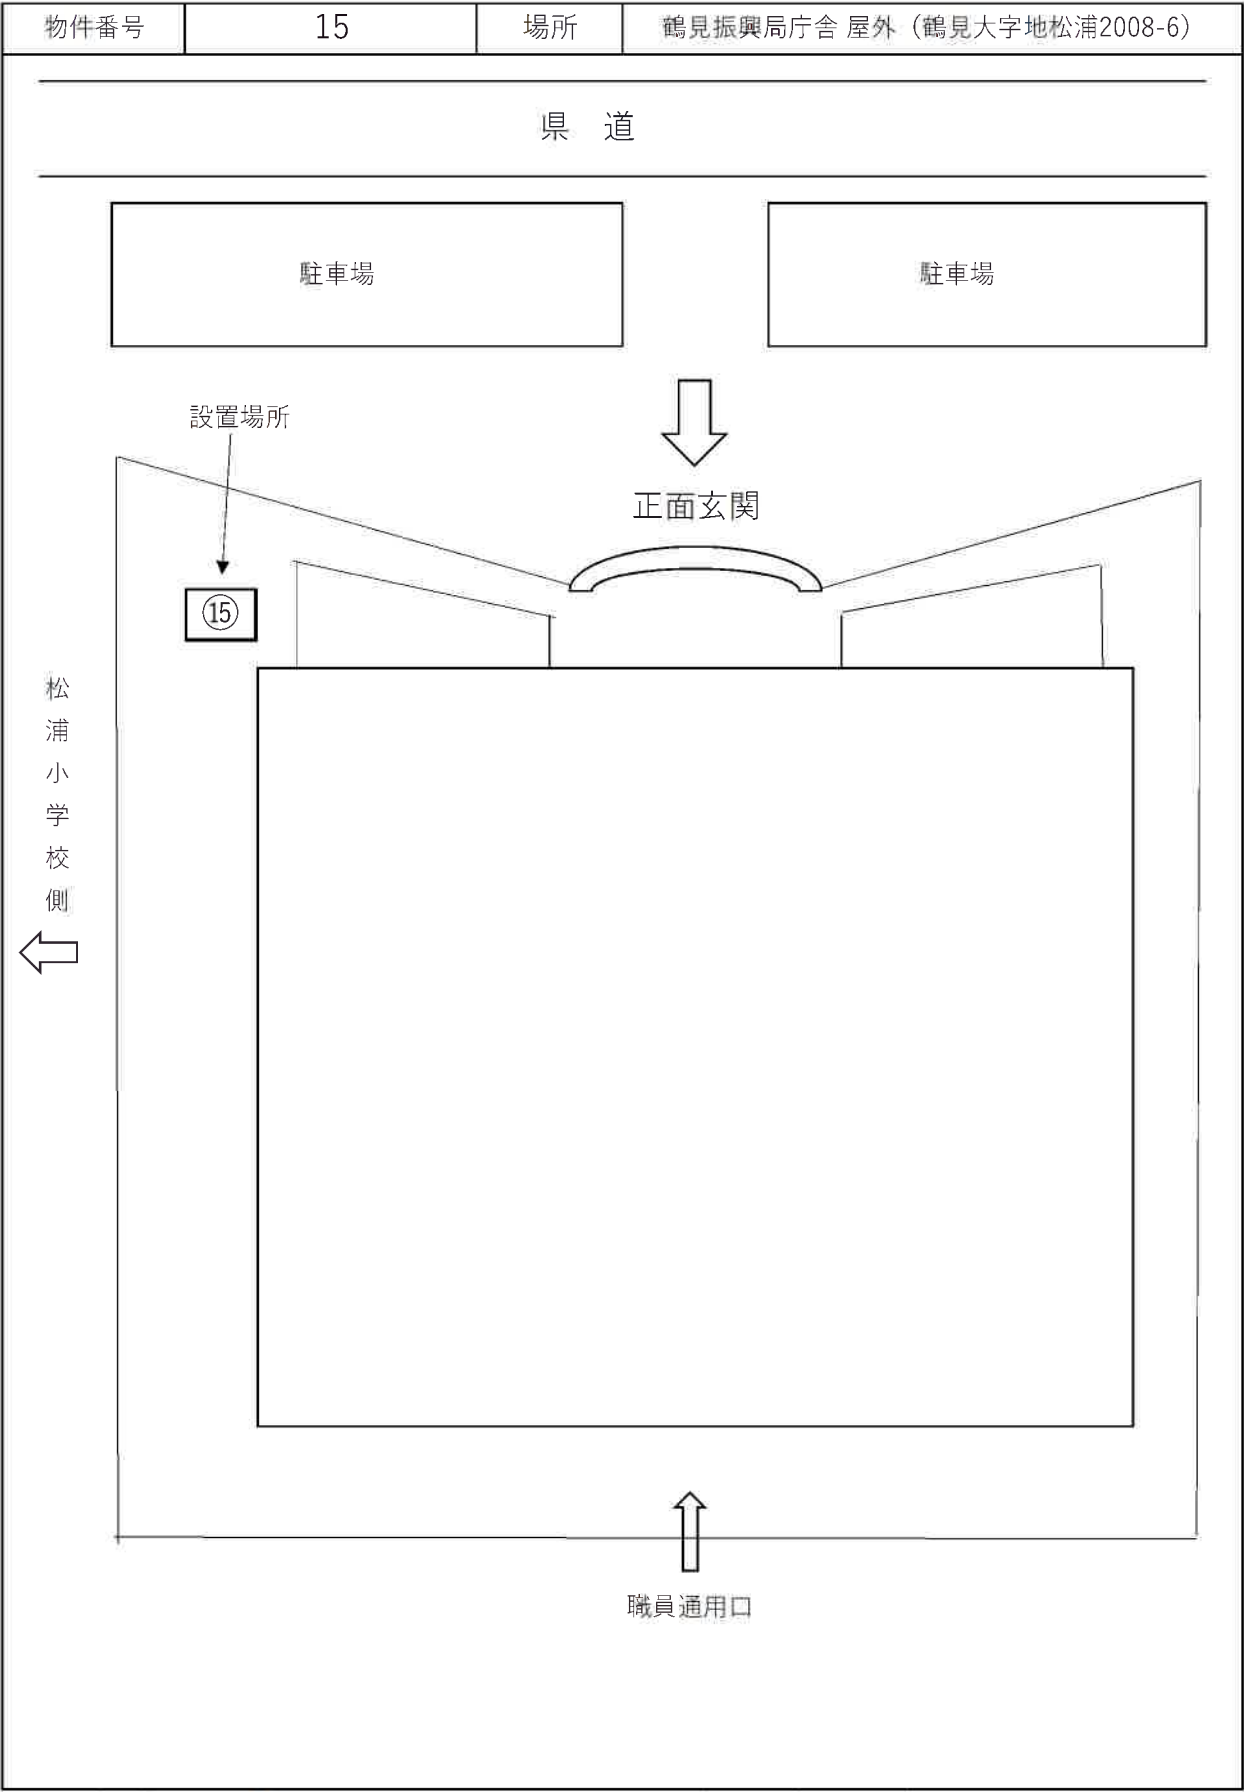


※ 本資料は参考資料です。 詳細については必ずご自身で現地調査・確認の上お申し込みください。
尚、位置図と現況が異なる場合は現況が優先されます。

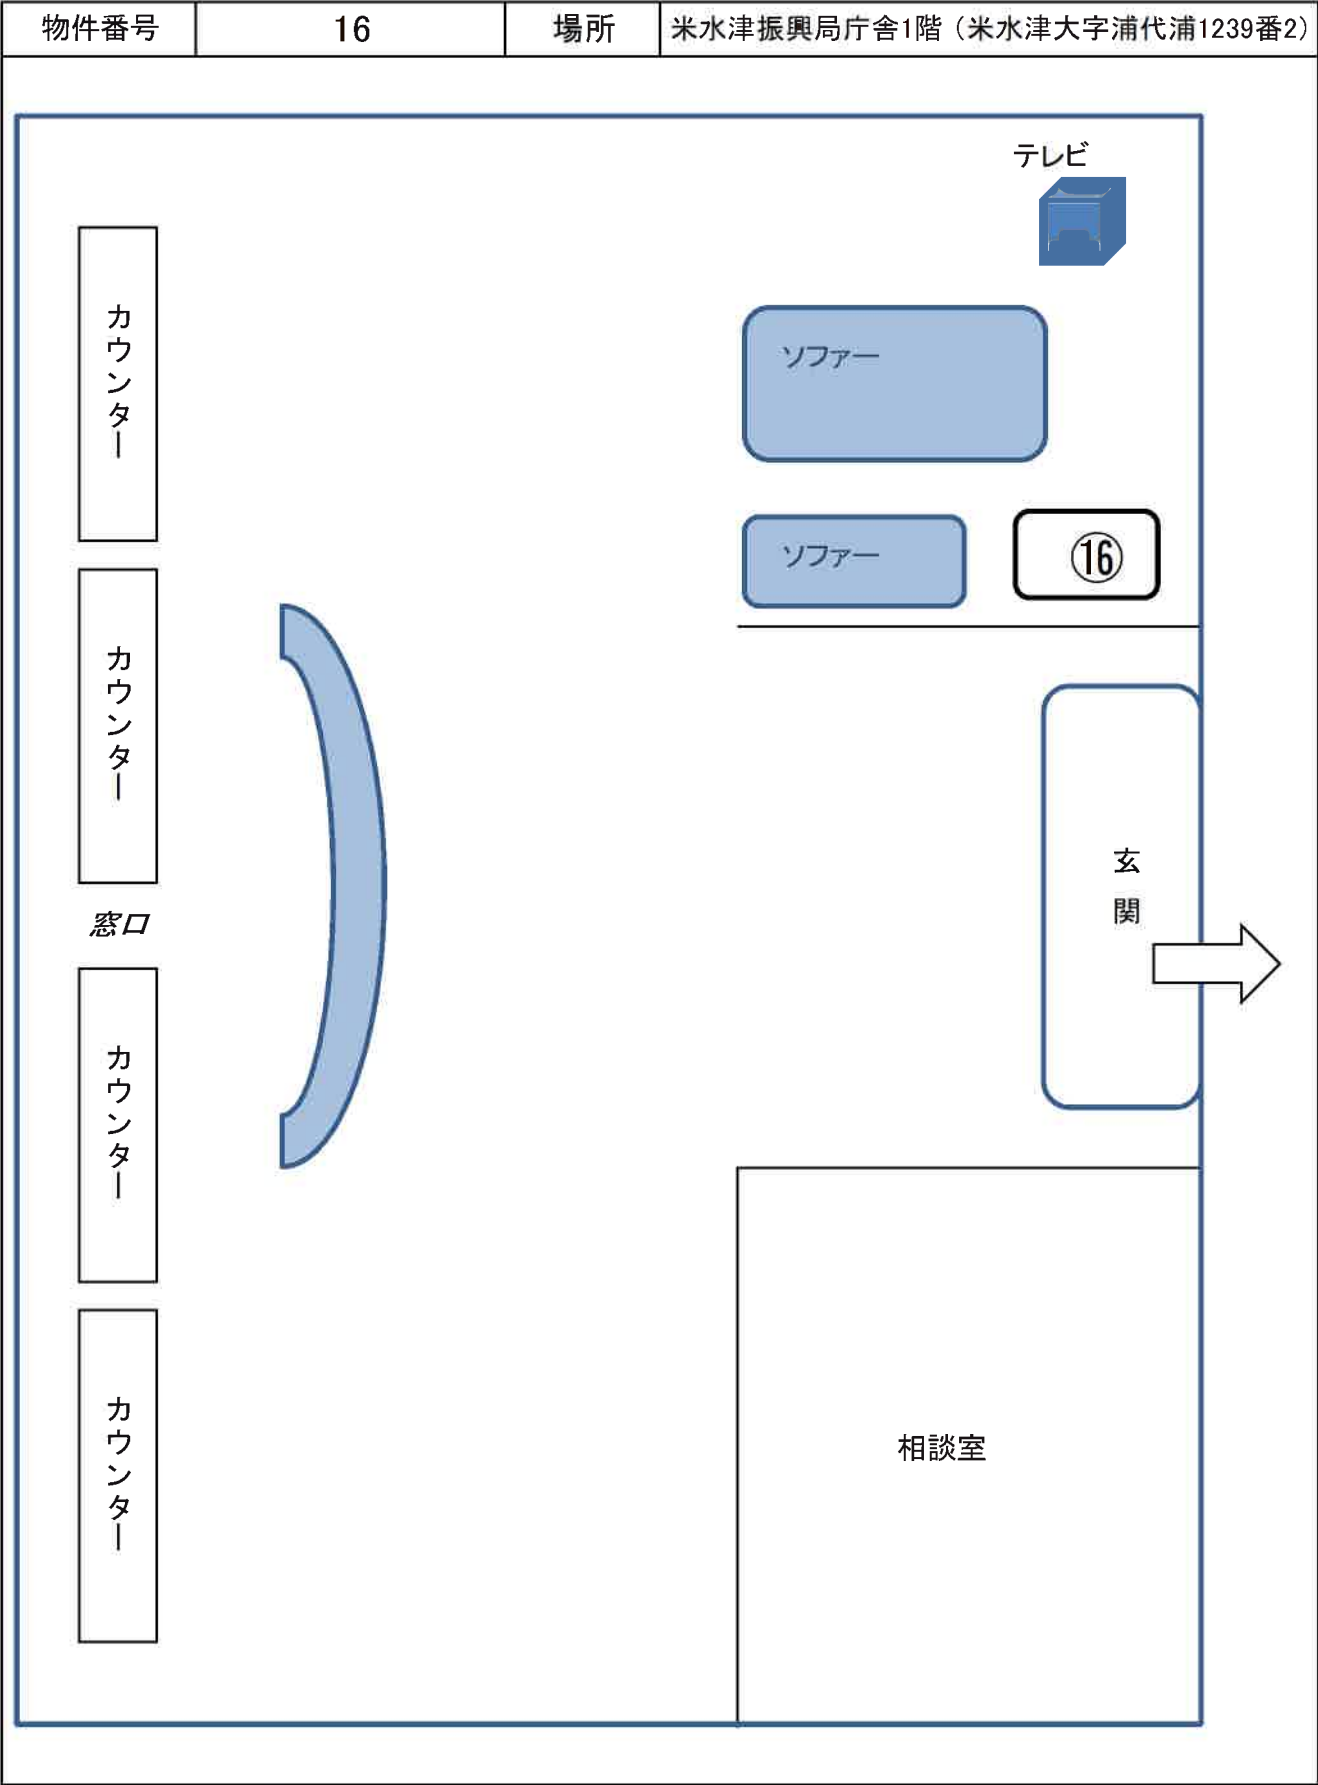


※ 本資料は参考資料です。詳細については必ずご自身で現地調査・確認の上お申し込みください。
尚、位置図と現況が異なる場合は現況が優先されます。

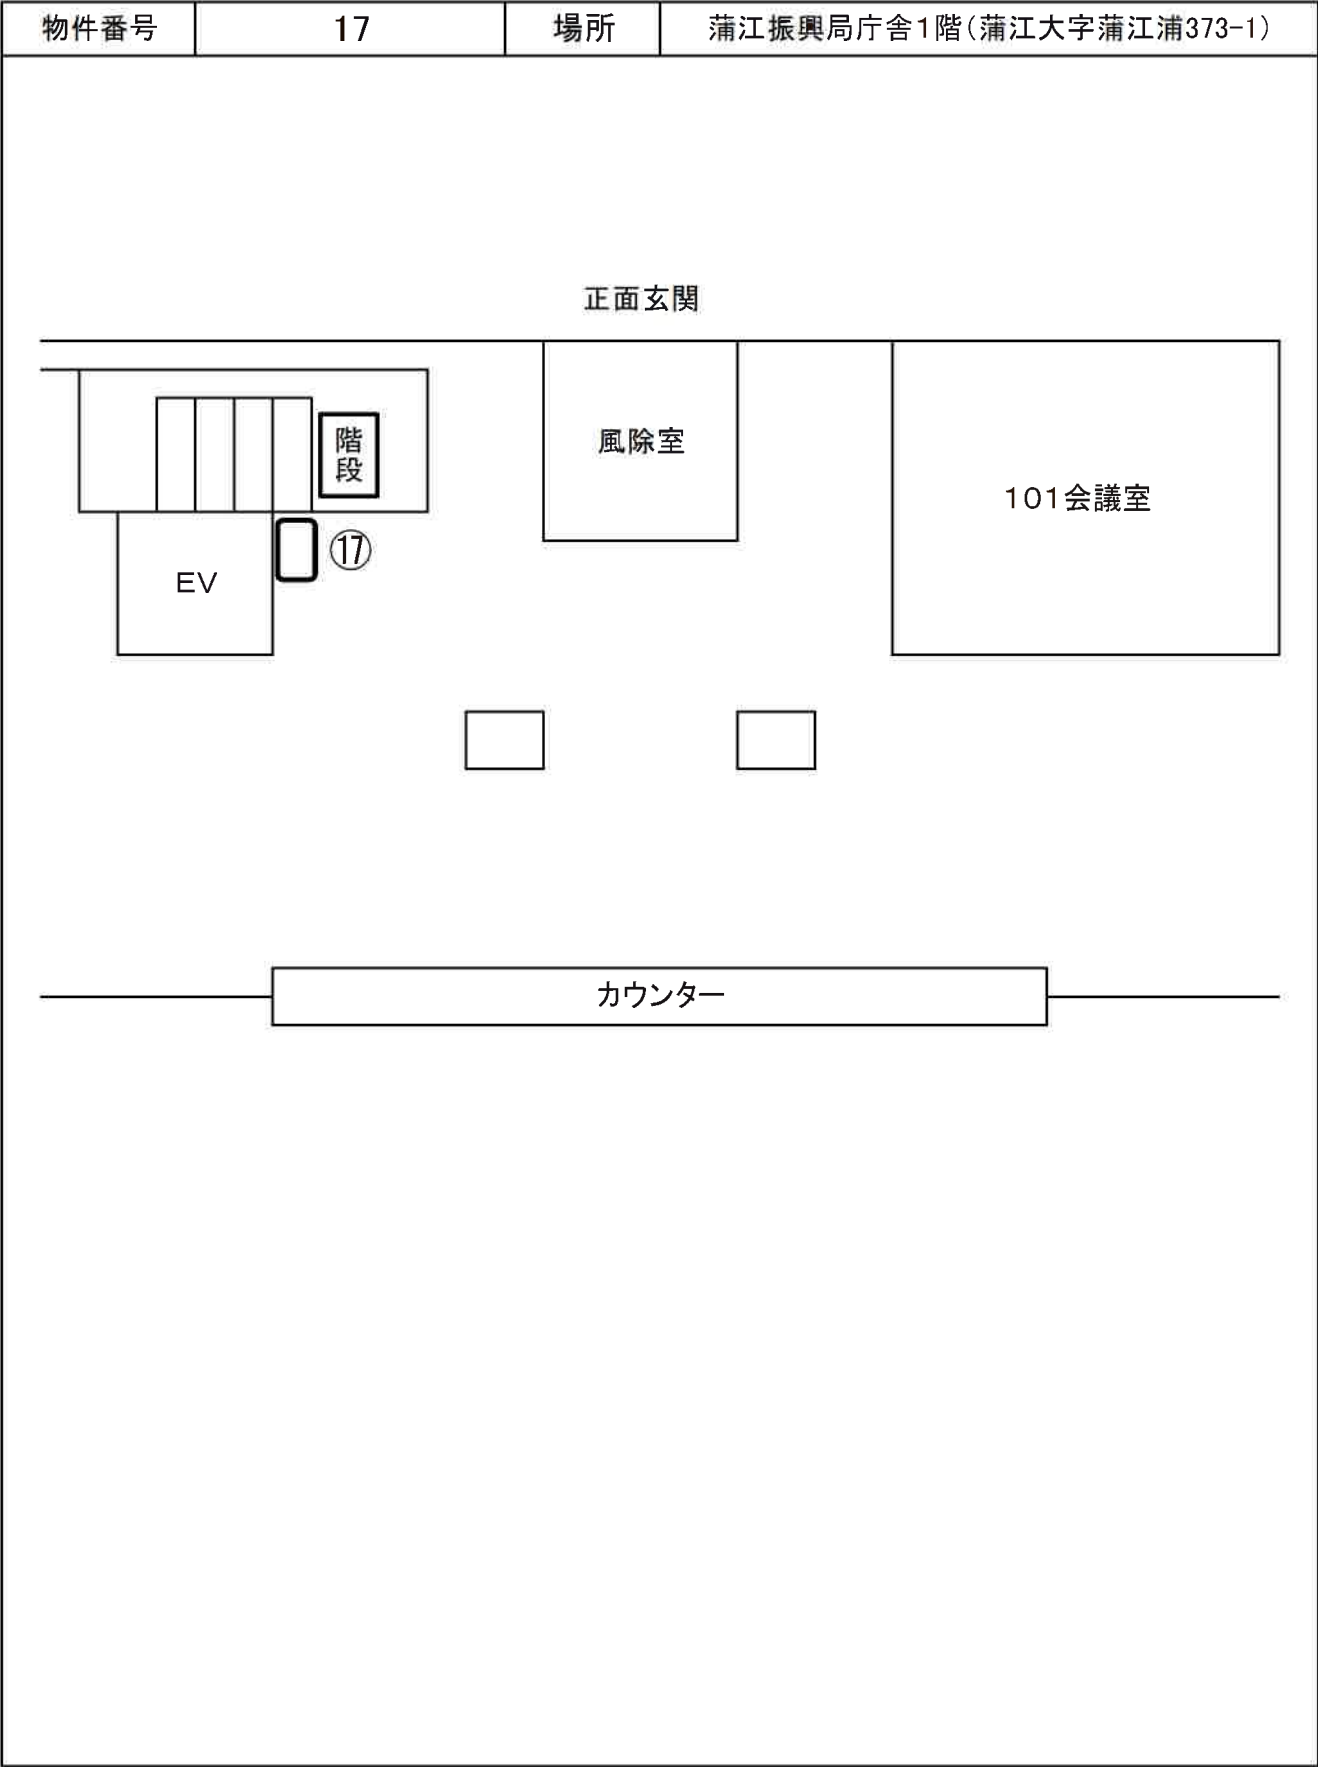


※ 本資料は参考資料です。詳細については必ずご自身で現地調査・確認の上お申し込みください。
尚、位置図と現況が異なる場合は現況が優先されます。

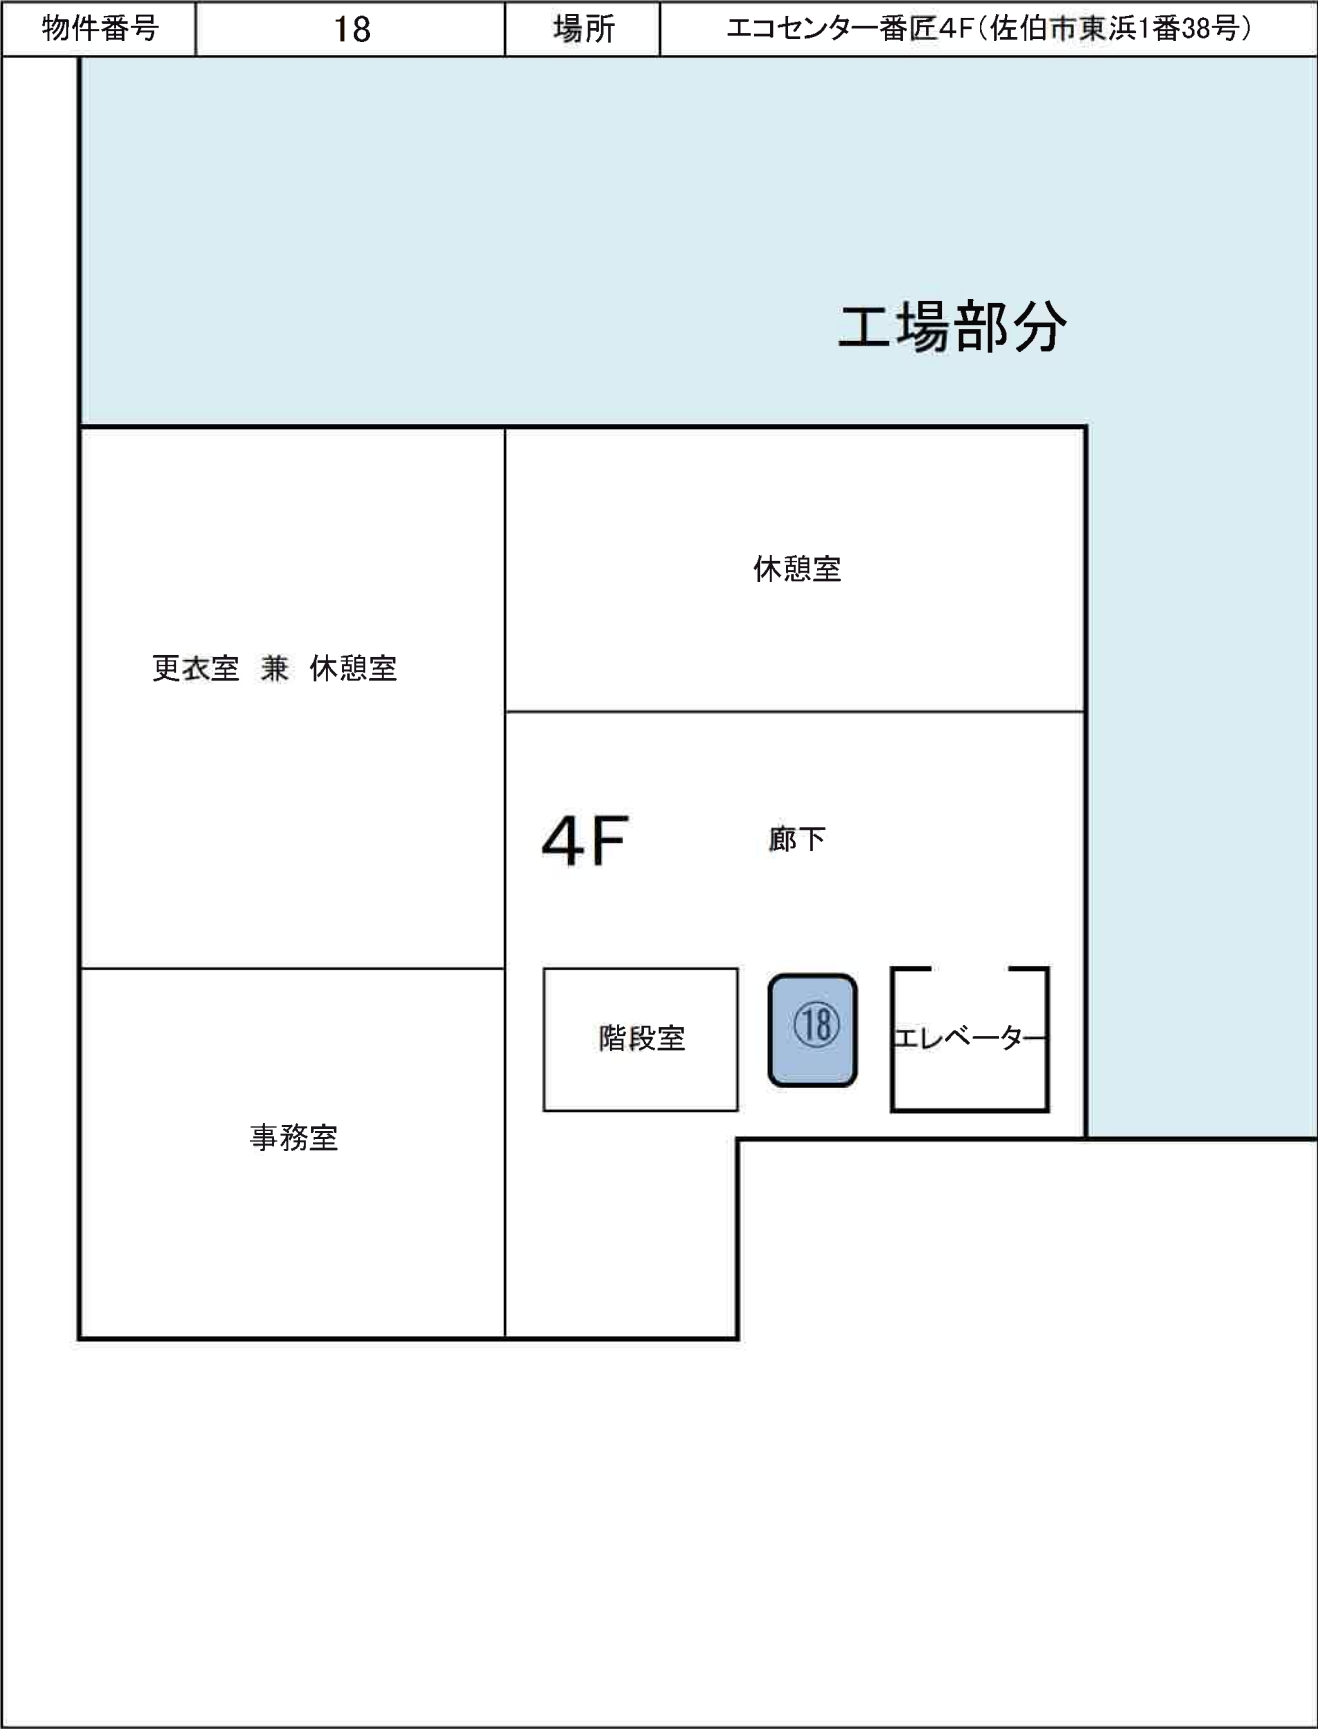


※ 本資料は参考資料です。詳細については必ずご自身で現地調査・確認の上お申し込みください。
尚、位置図と現況が異なる場合は現況が優先されます。

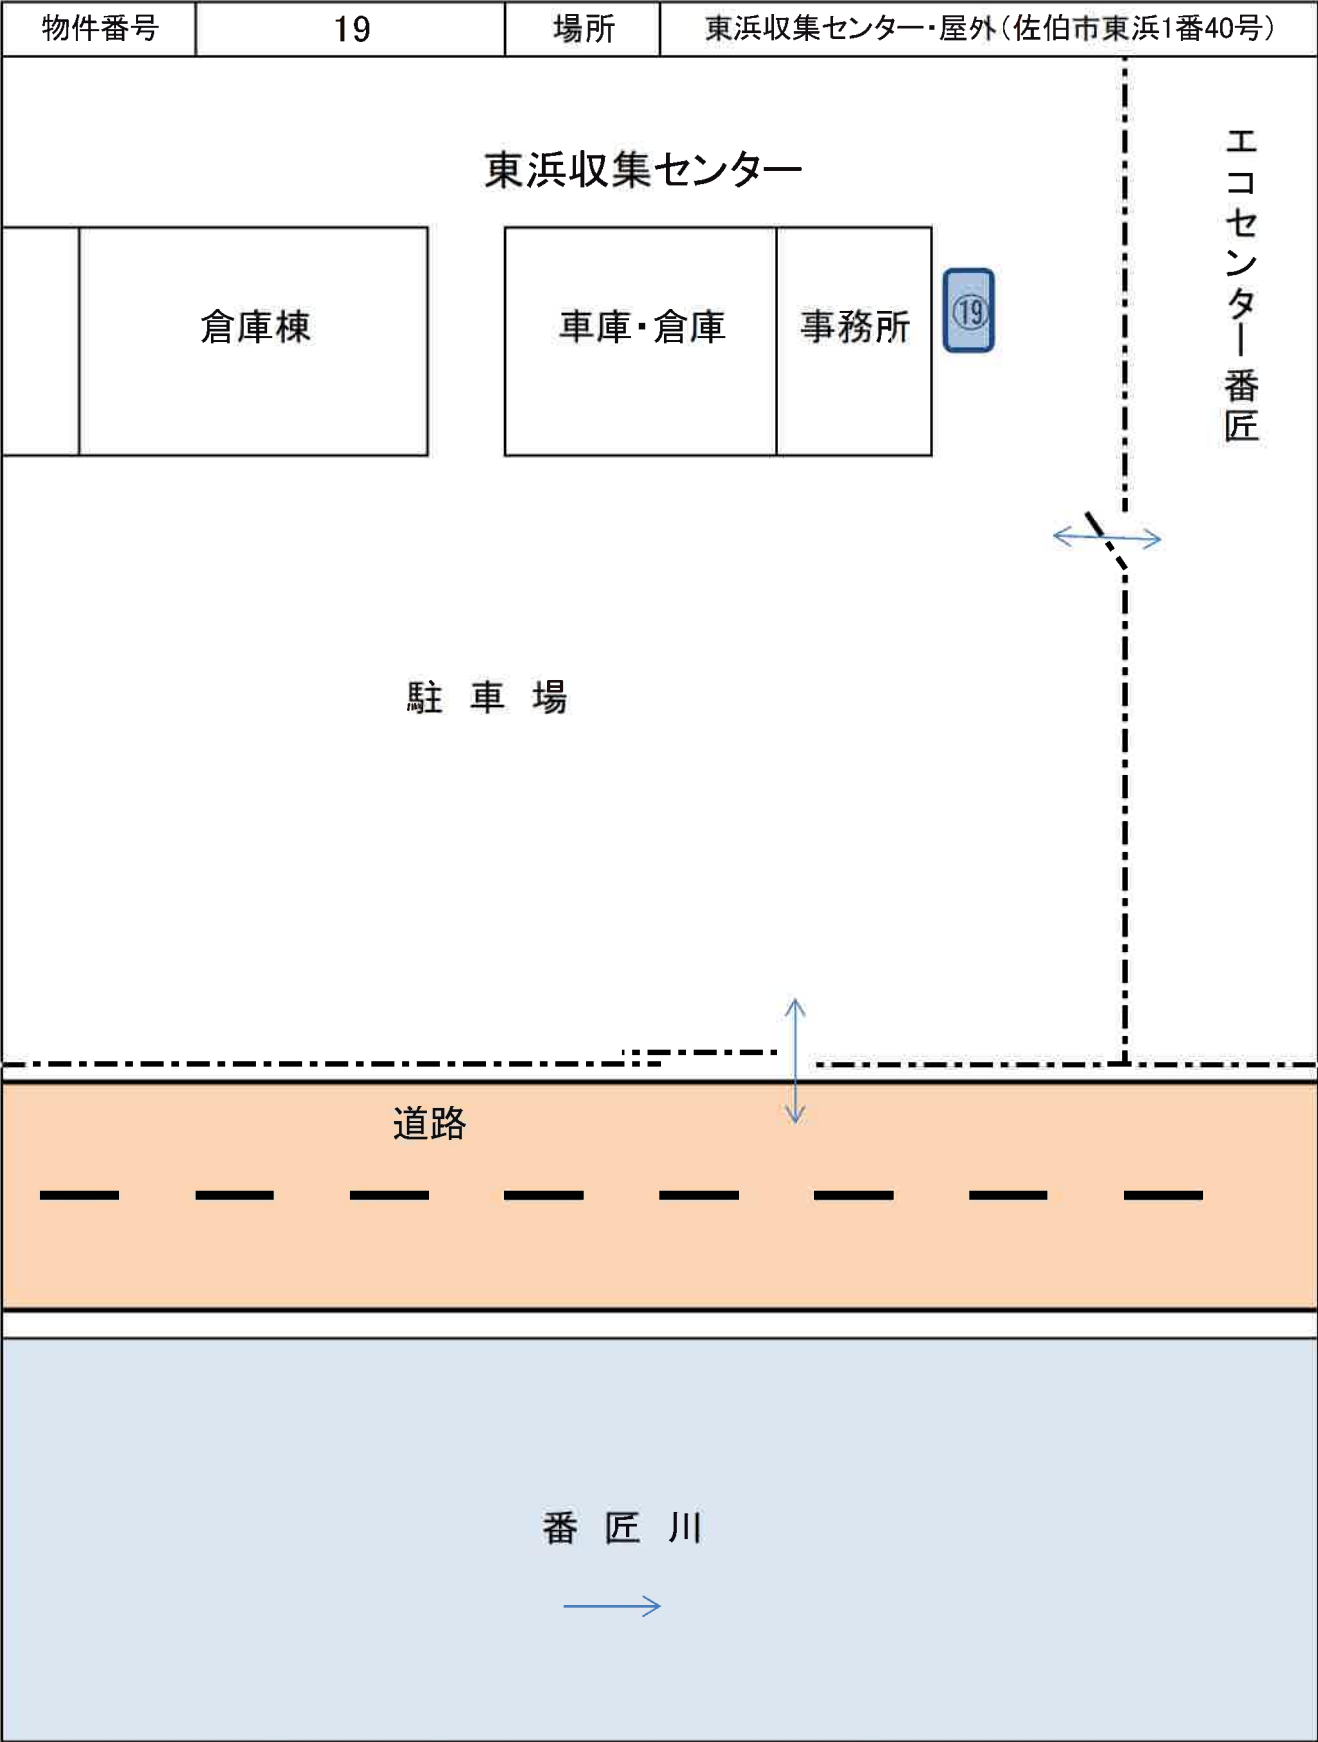


※ 本資料は参考資料です。詳細については必ずご自身で現地調査・確認の上お申し込みください。
尚、位置図と現況が異なる場合は現況が優先されます。

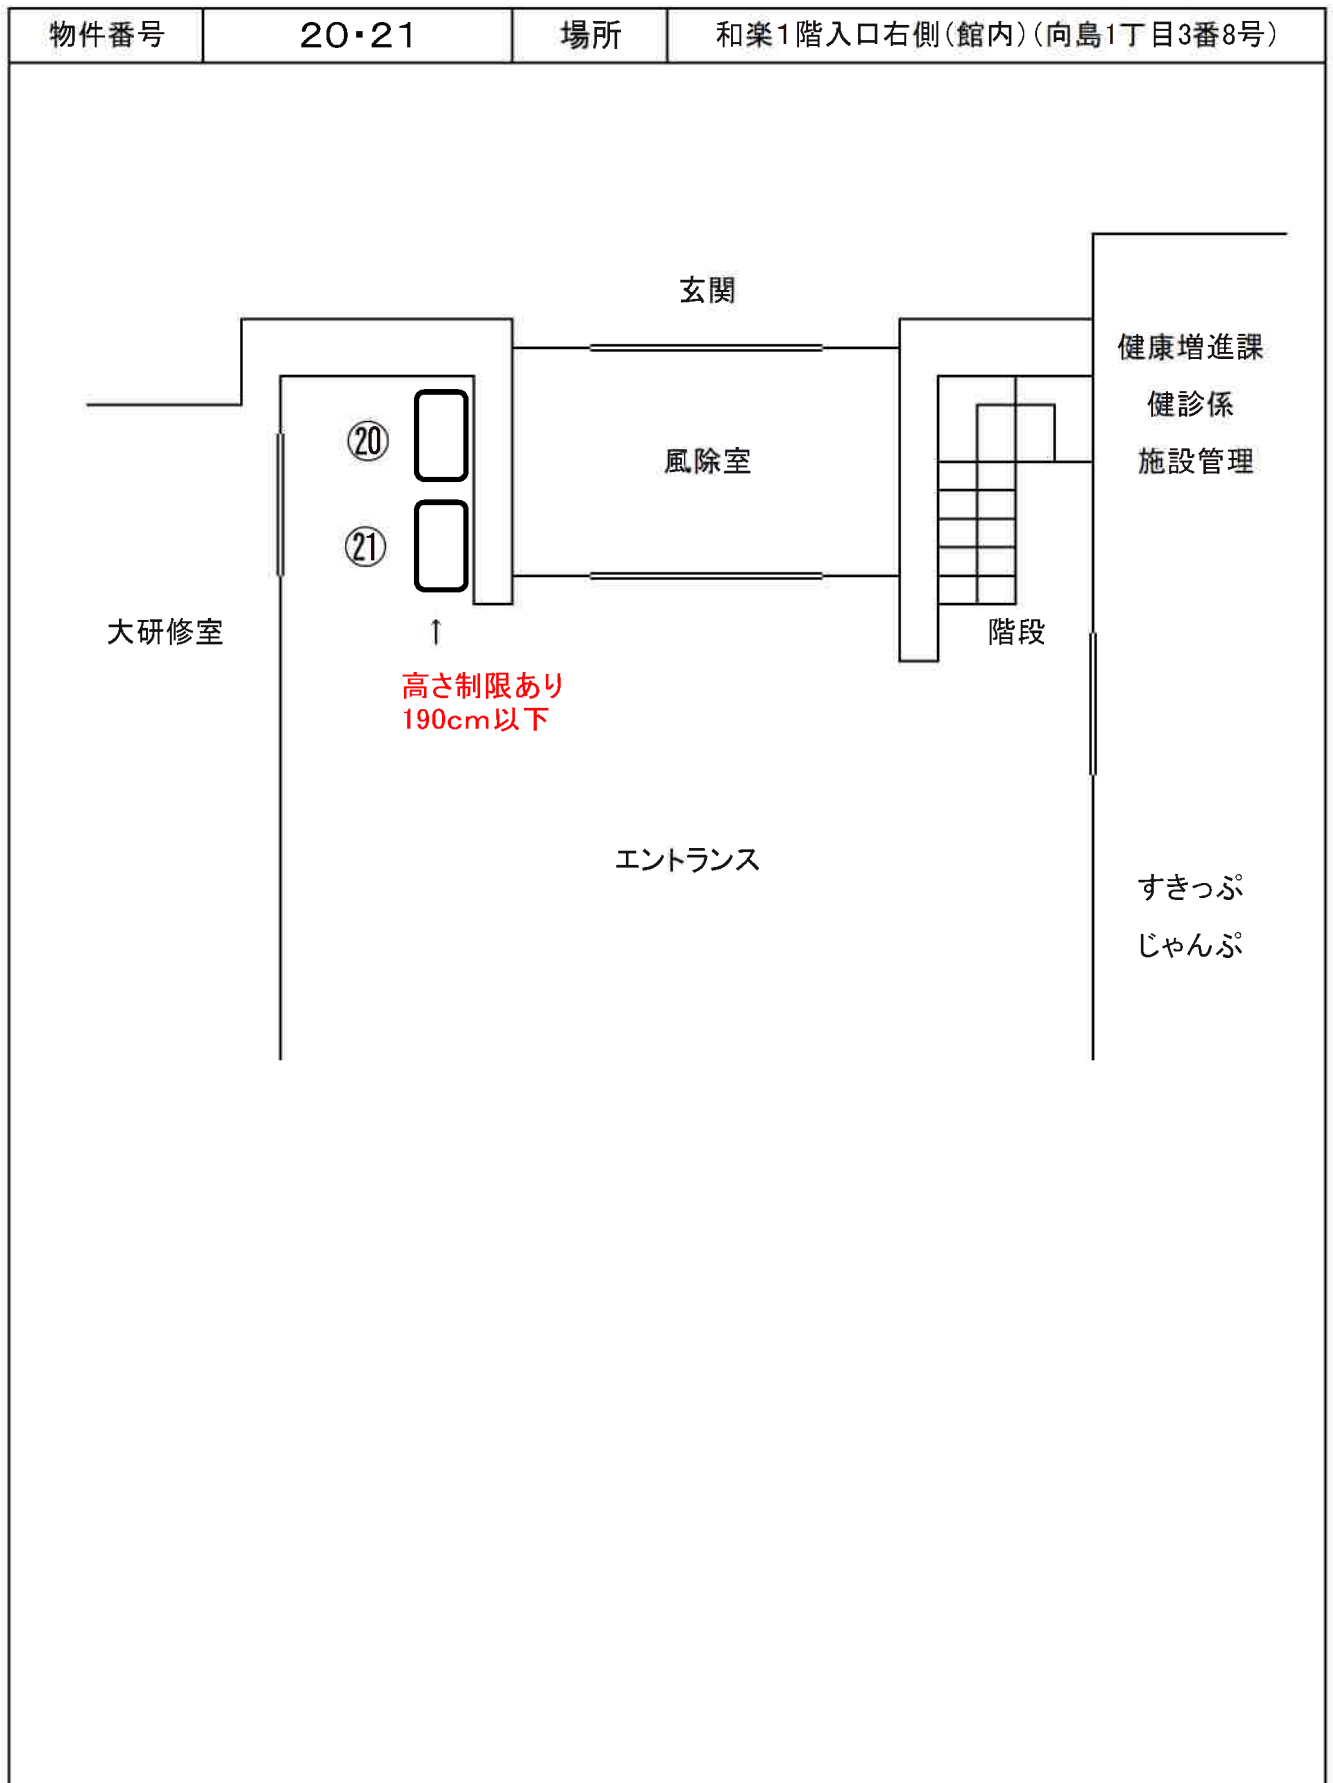


※ 本資料は参考資料です。詳細については必ずご自身で現地調査・確認の上お申し込みください。
尚、位置図と現況が異なる場合は現況が優先されます。

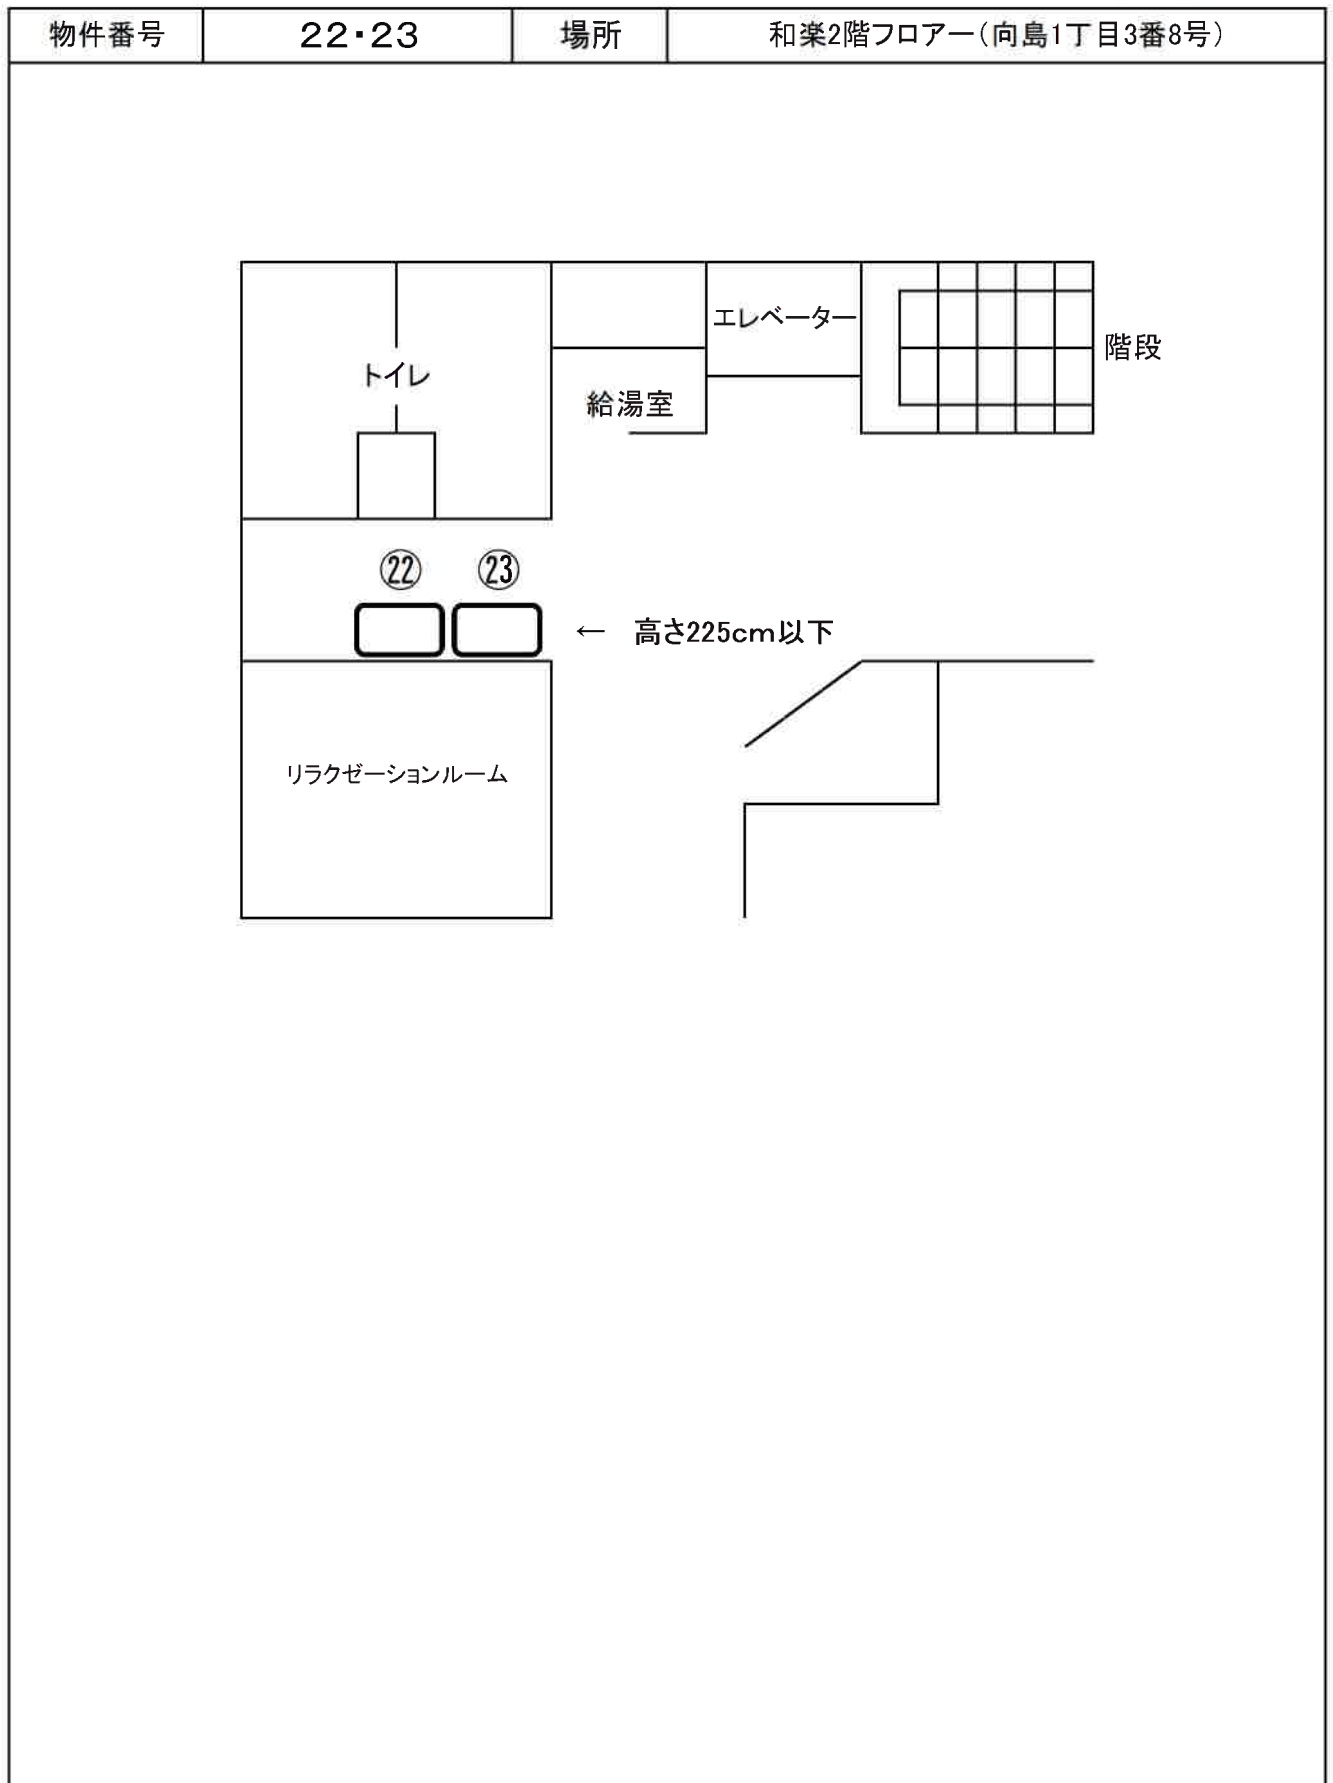

※ 本資料は参考資料です。詳細については必ずご自身で現地調査・確認の上お申し込みください。
尚、位置図と現況が異なる場合は現況が優先されます。

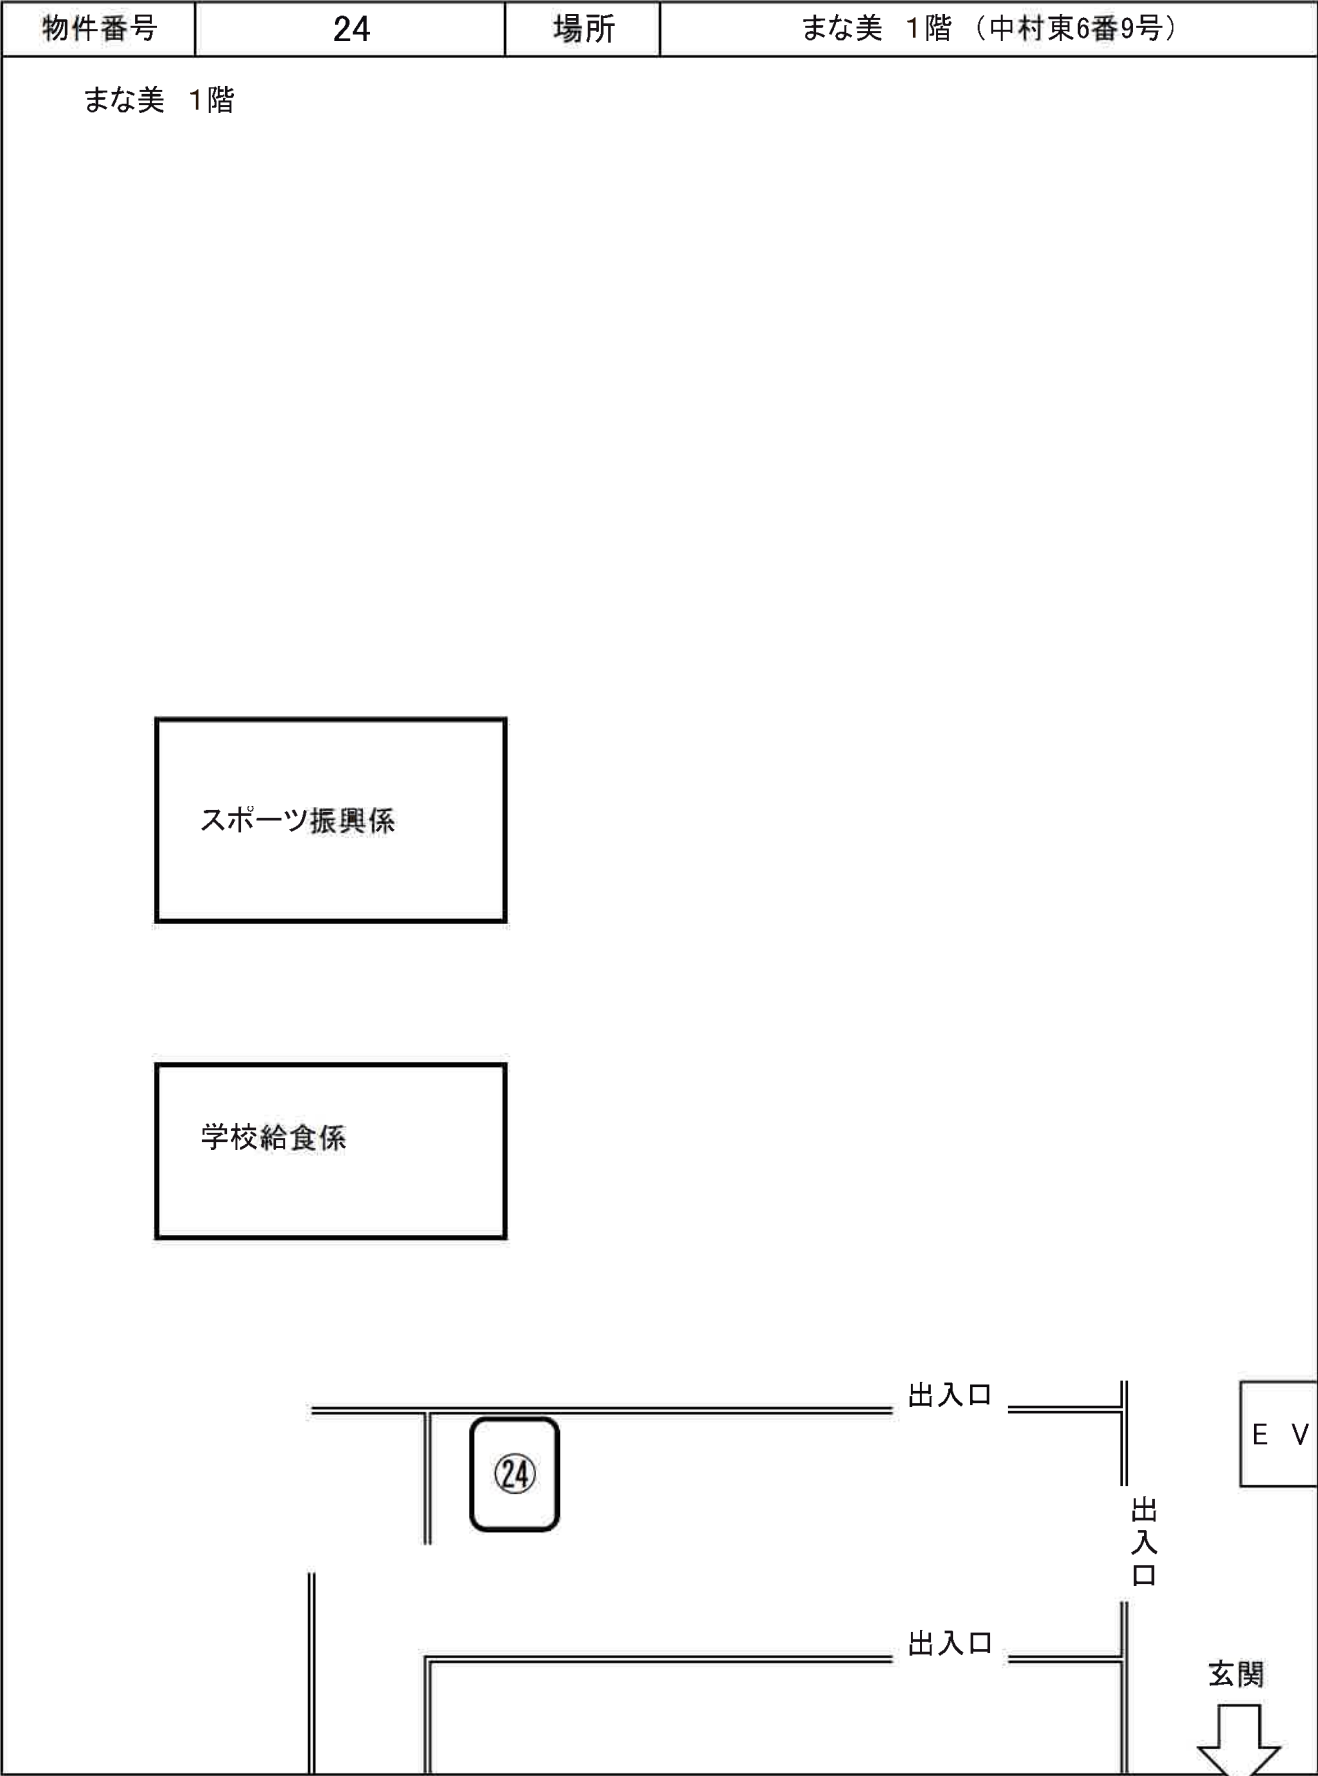


※ 本資料は参考資料です。詳細については必ずご自身で現地調査・確認の上お申し込みください。
尚、位置図と現況が異なる場合は現況が優先されます。

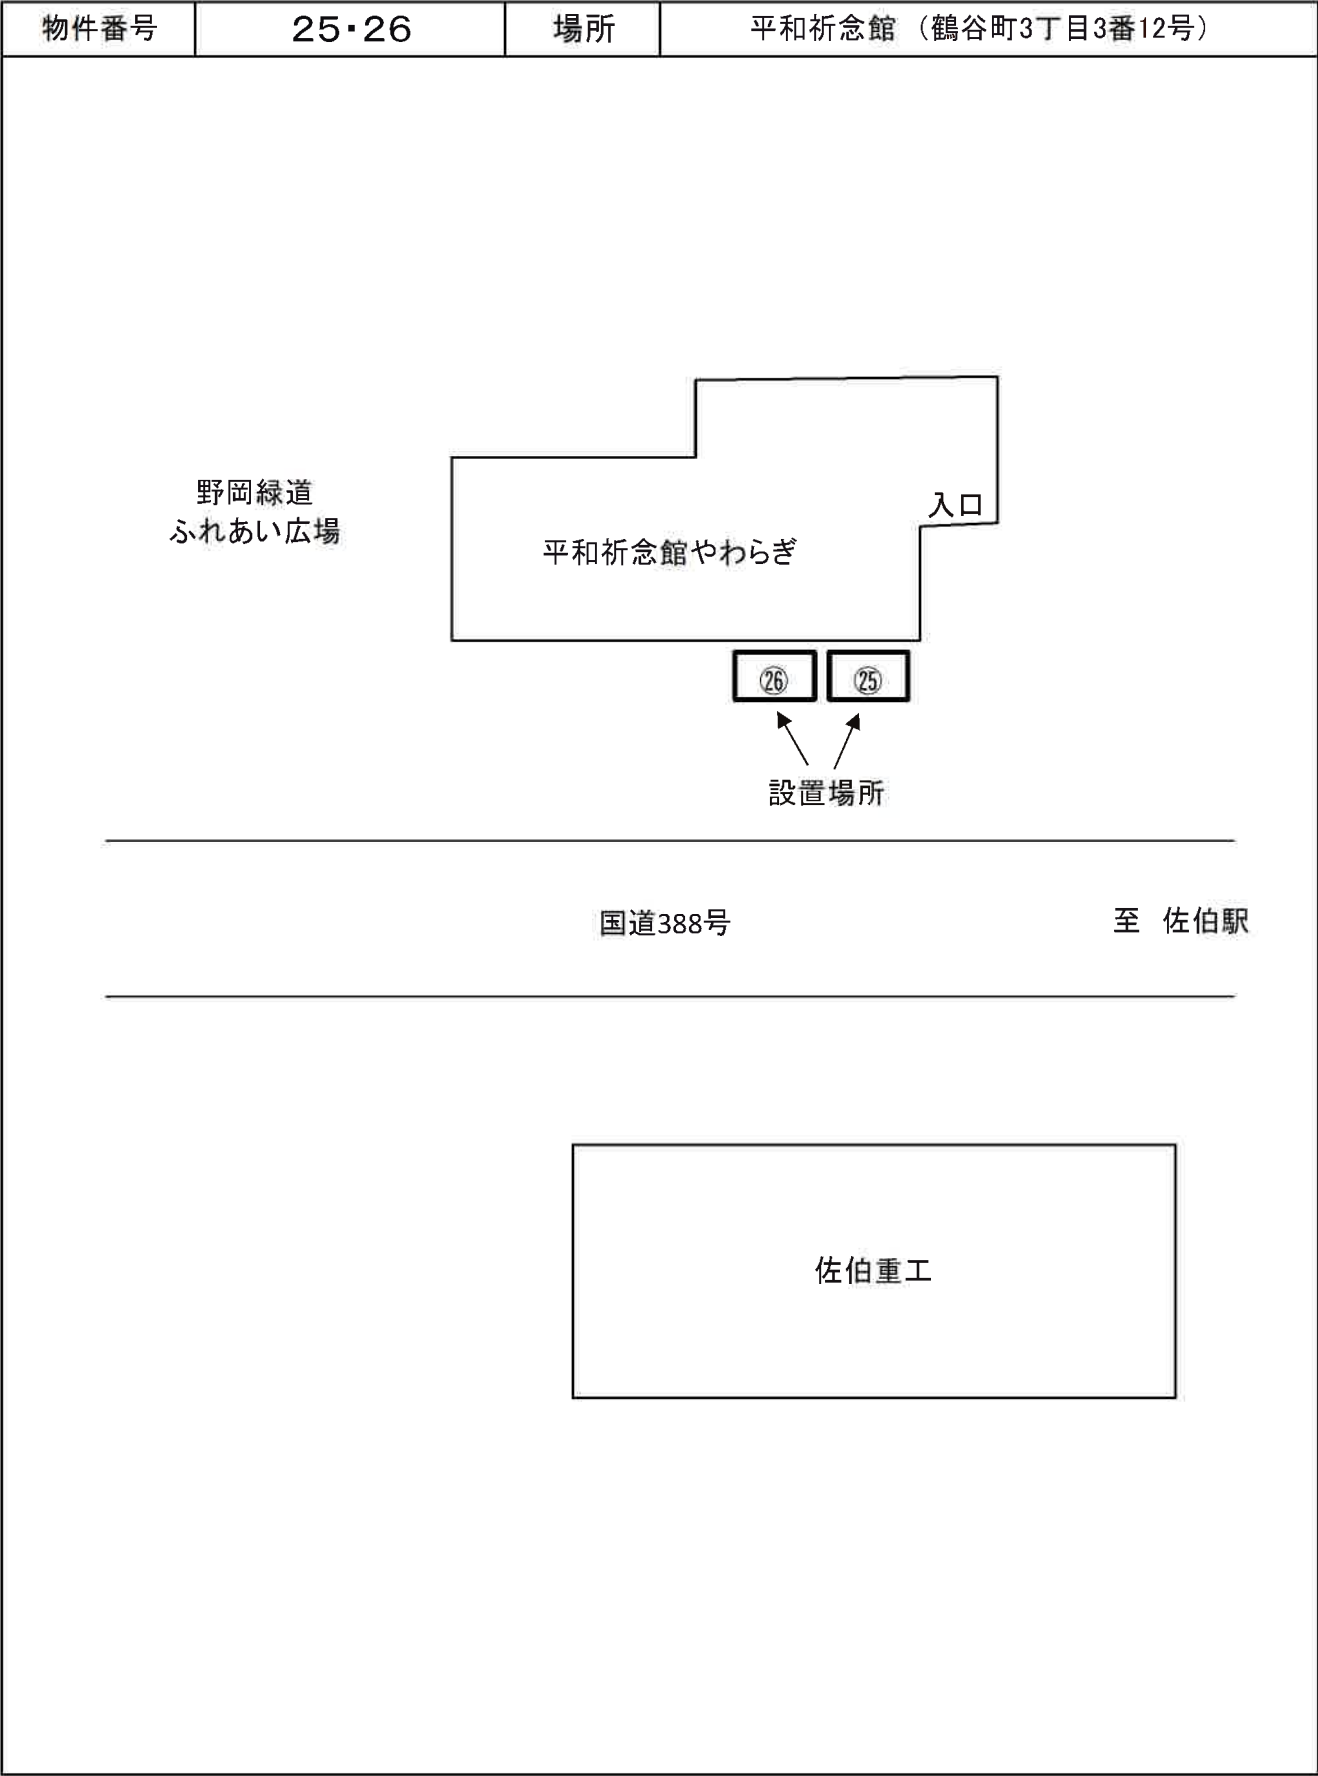


※ 本資料は参考資料です。詳細については必ずご自身で現地調査・確認の上お申し込みください。
尚、位置図と現況が異なる場合は現況が優先されます。


貸付物件位置図

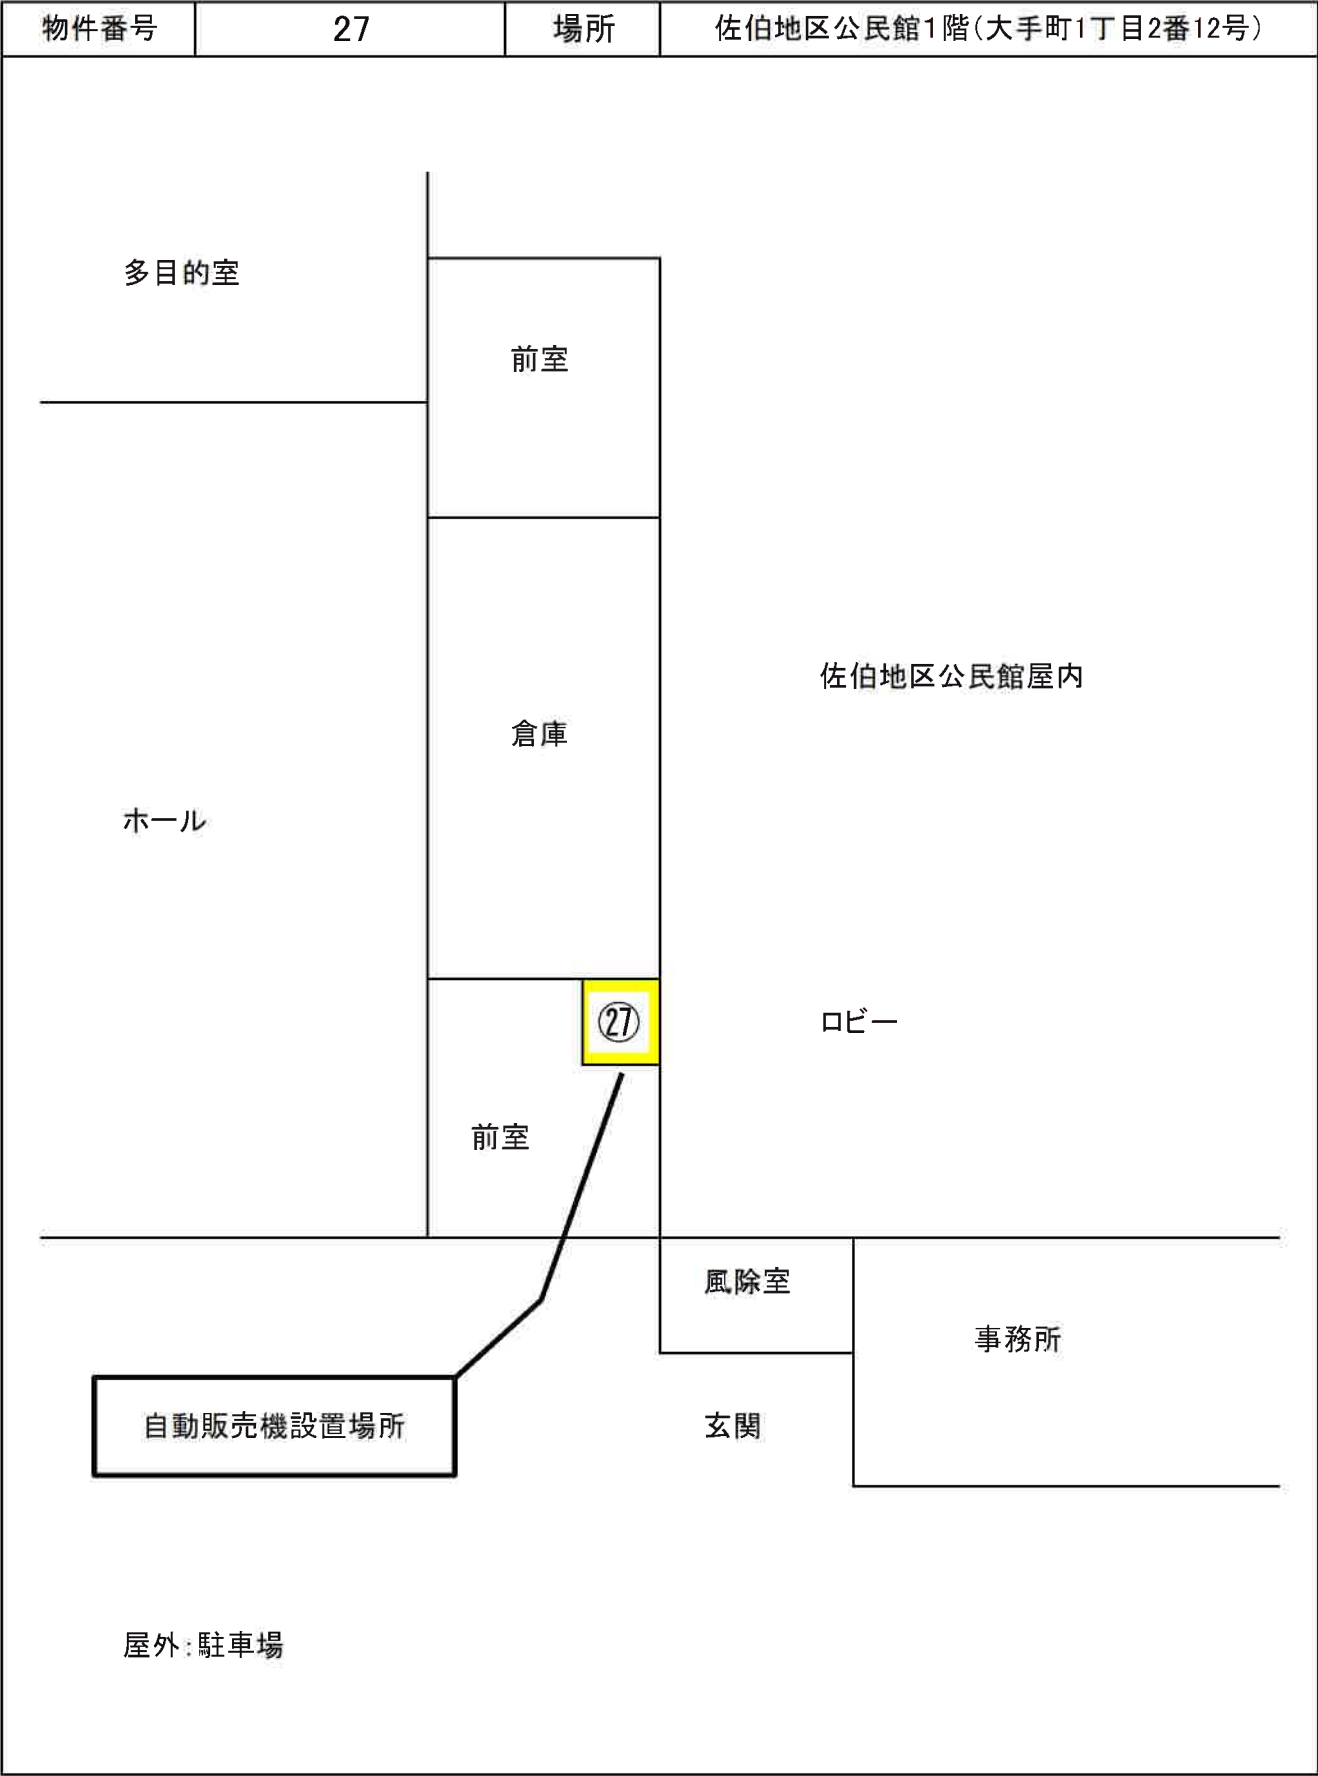


※ 本資料は参考資料です。詳細については必ずご自身で現地調査・確認の上お申し込みください。
尚、位置図と現況が異なる場合は現況が優先されます。

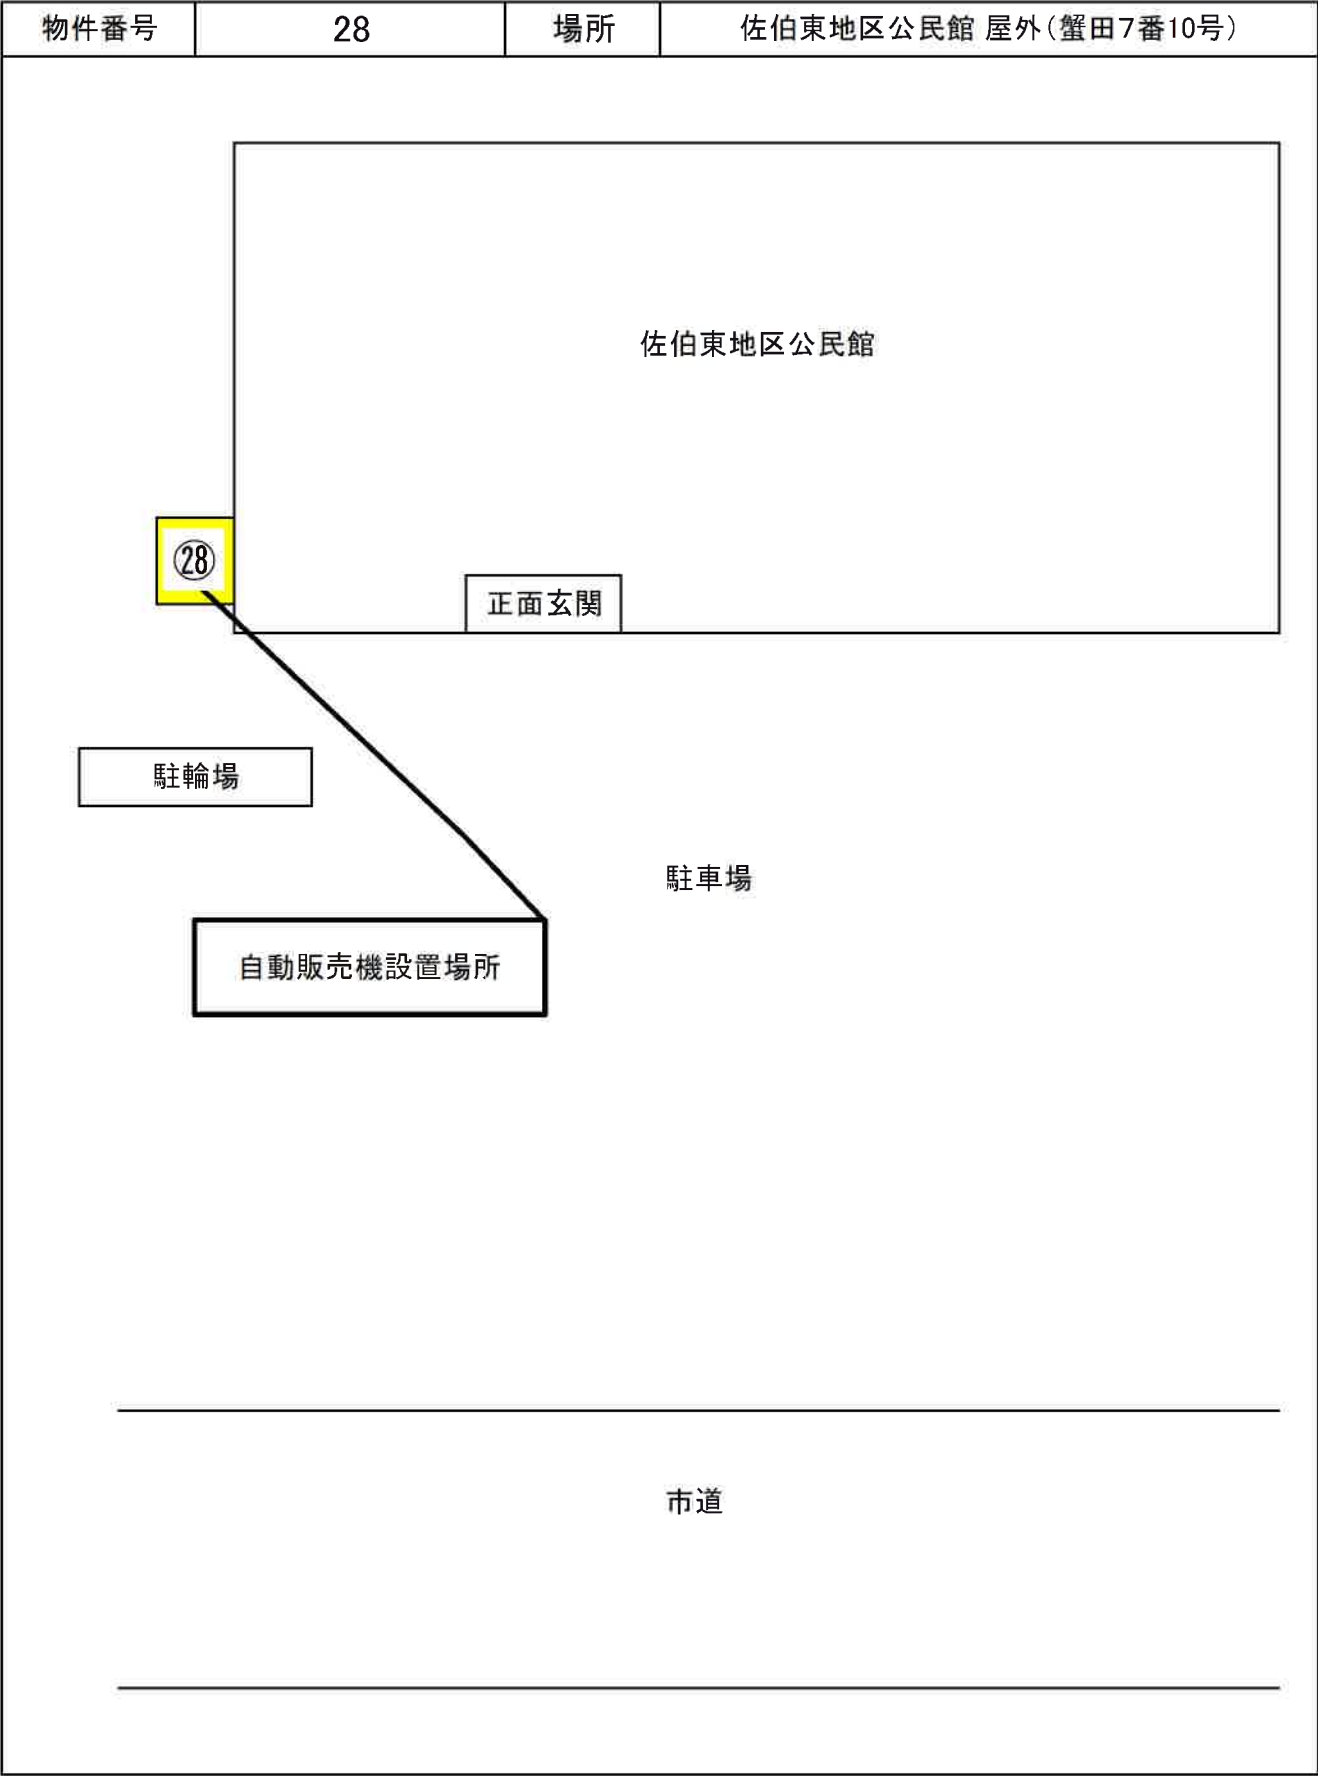


※ 本資料は参考資料です。詳細については必ずご自身で現地調査・確認の上お申し込みください。
尚、位置図と現況が異なる場合は現況が優先されます。

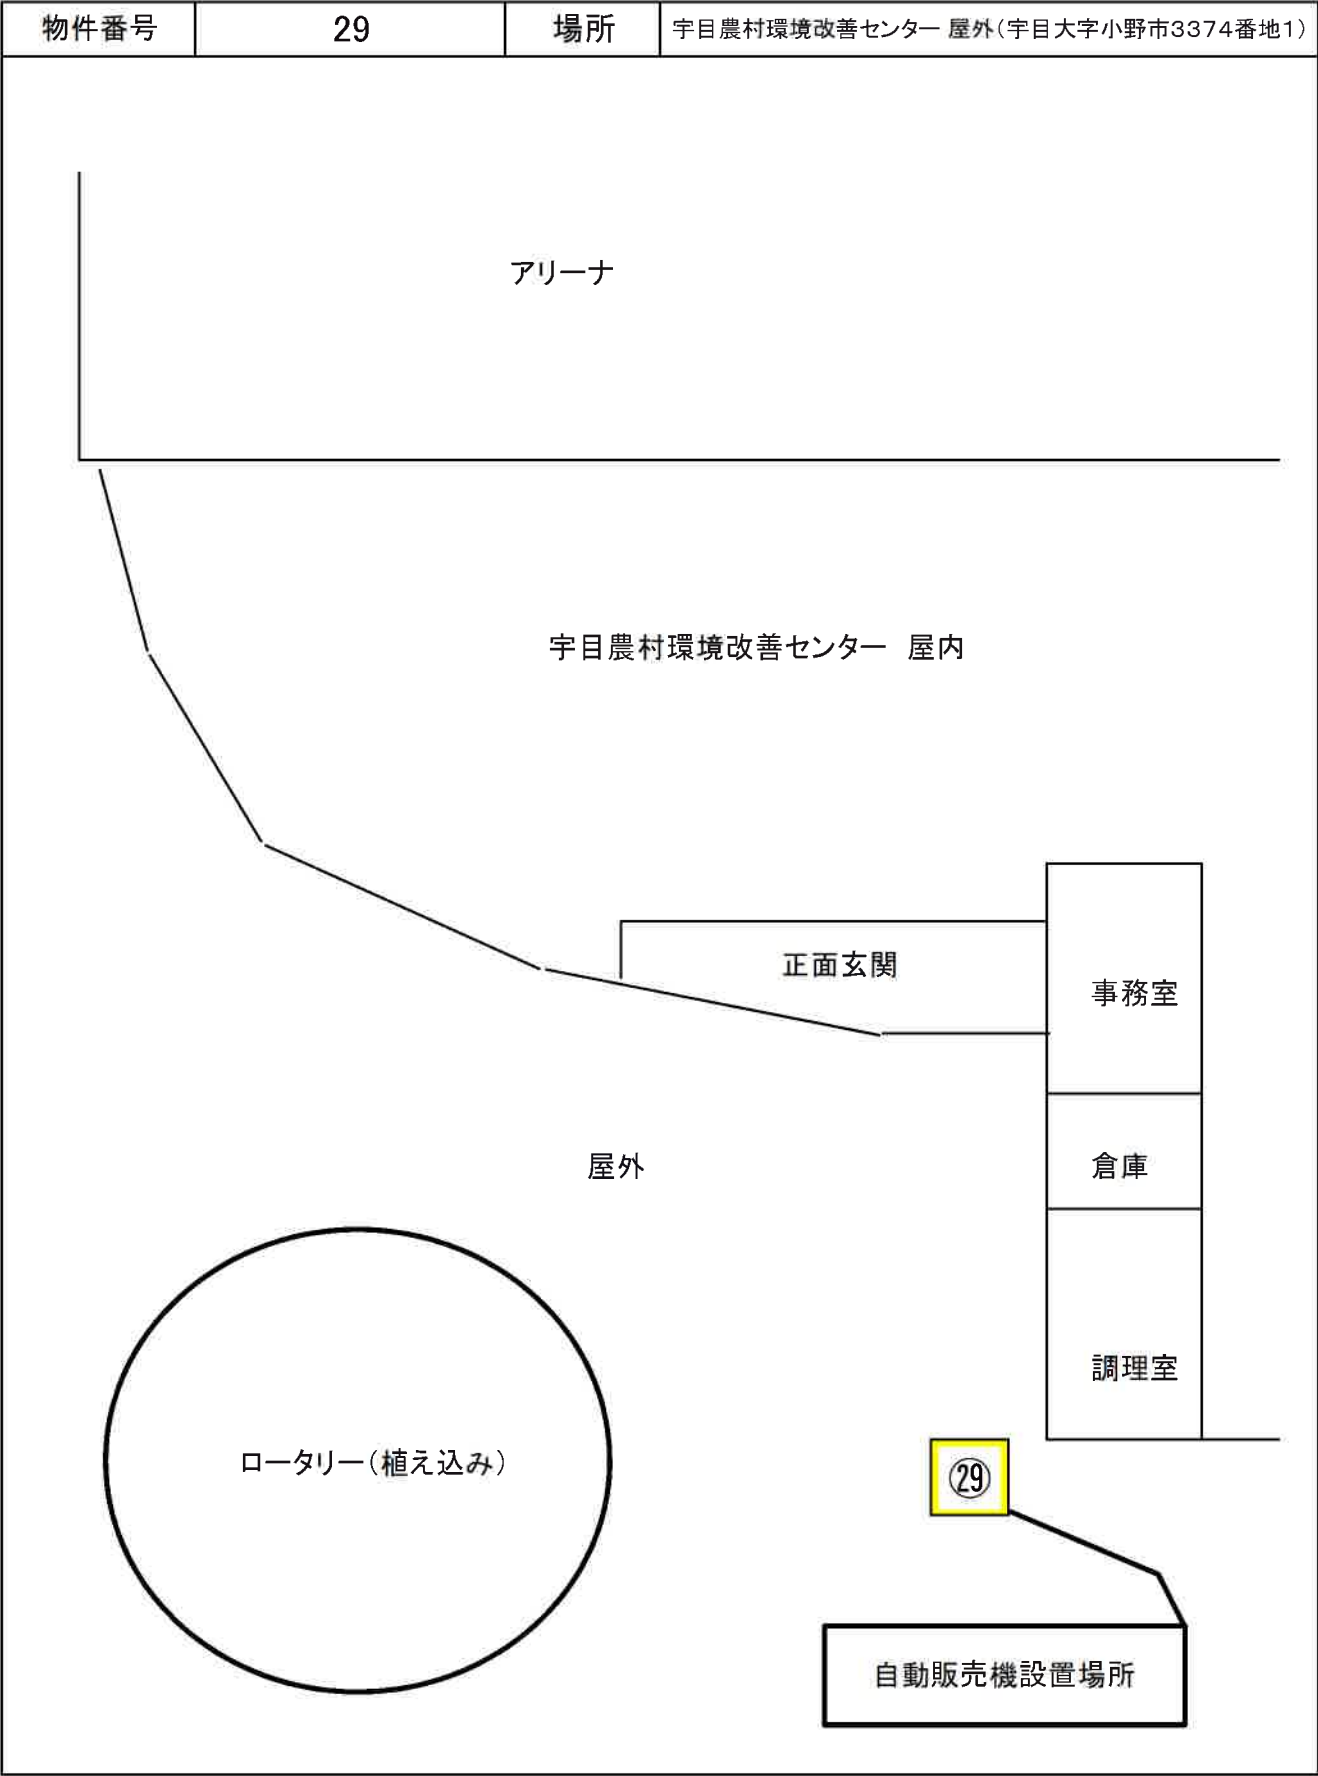


※ 本資料は参考資料です。詳細については必ずご自身で現地調査・確認の上お申し込みください。
尚、位置図と現況が異なる場合は現況が優先されます。

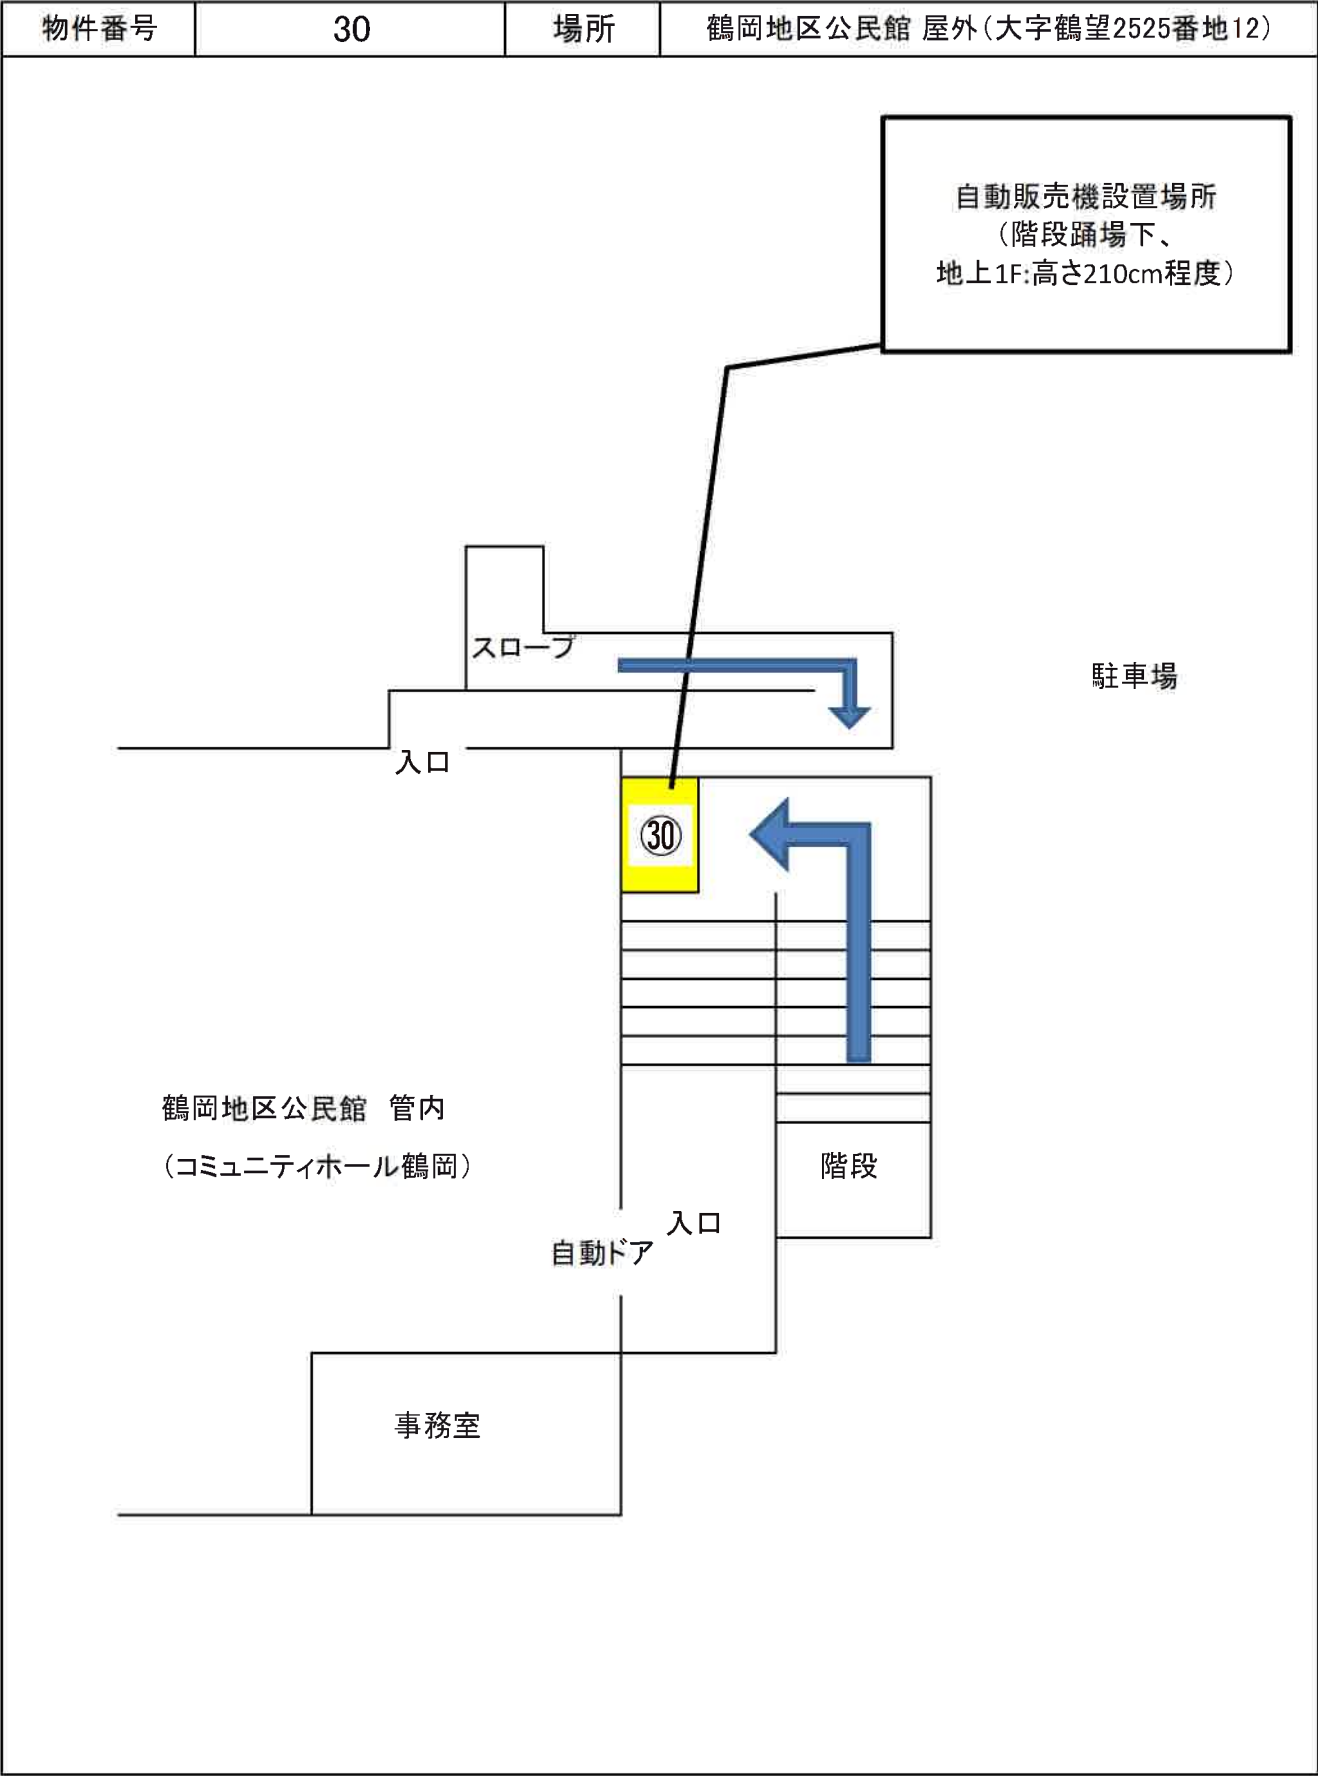


※ 本資料は参考資料です。詳細については必ずご自身で現地調査・確認の上お申し込みください。
尚、位置図と現況が異なる場合は現況が優先されます。

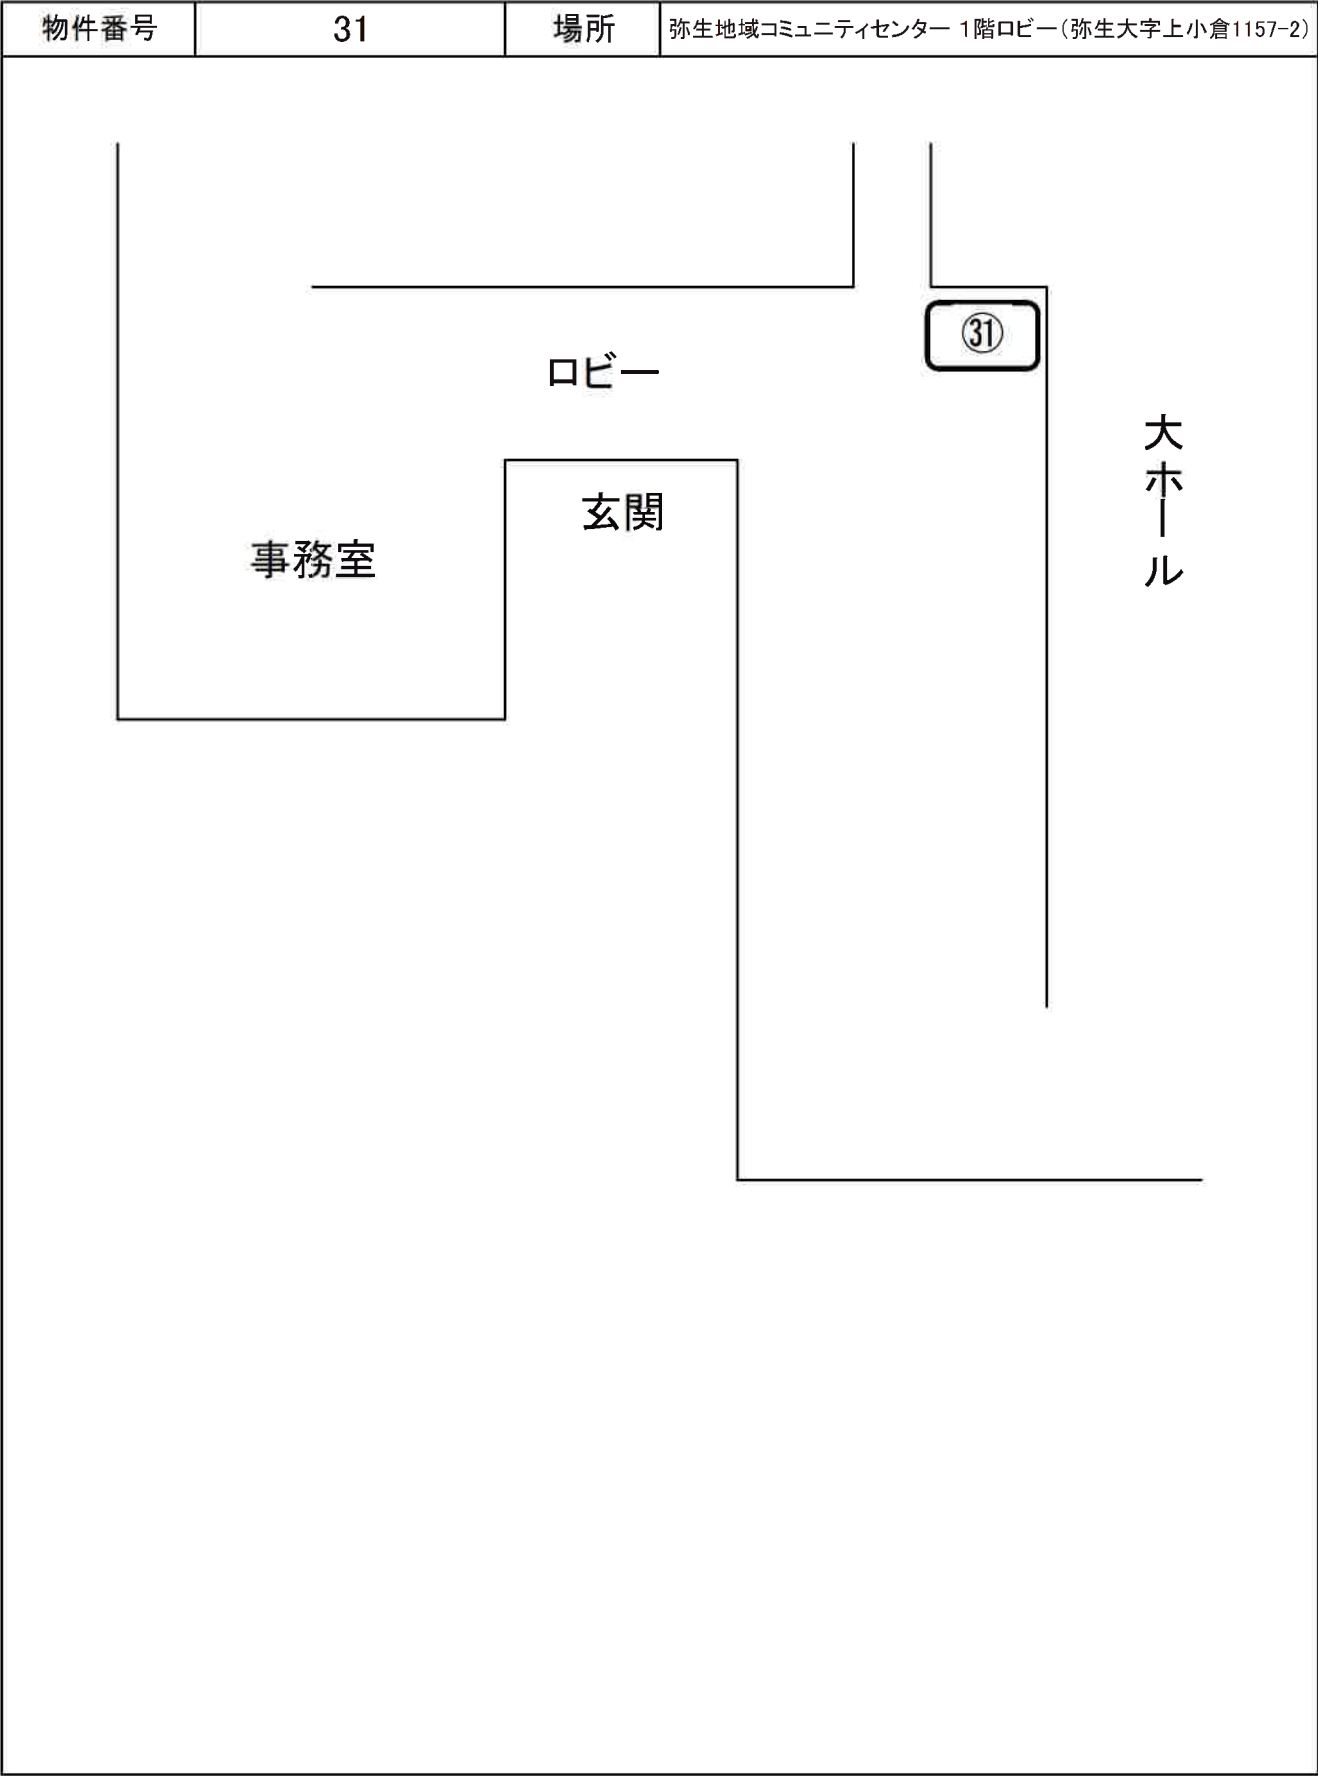


※ 本資料は参考資料です。詳細については必ずご自身で現地調査・確認の上お申し込みください。
尚、位置図と現況が異なる場合は現況が優先されます。

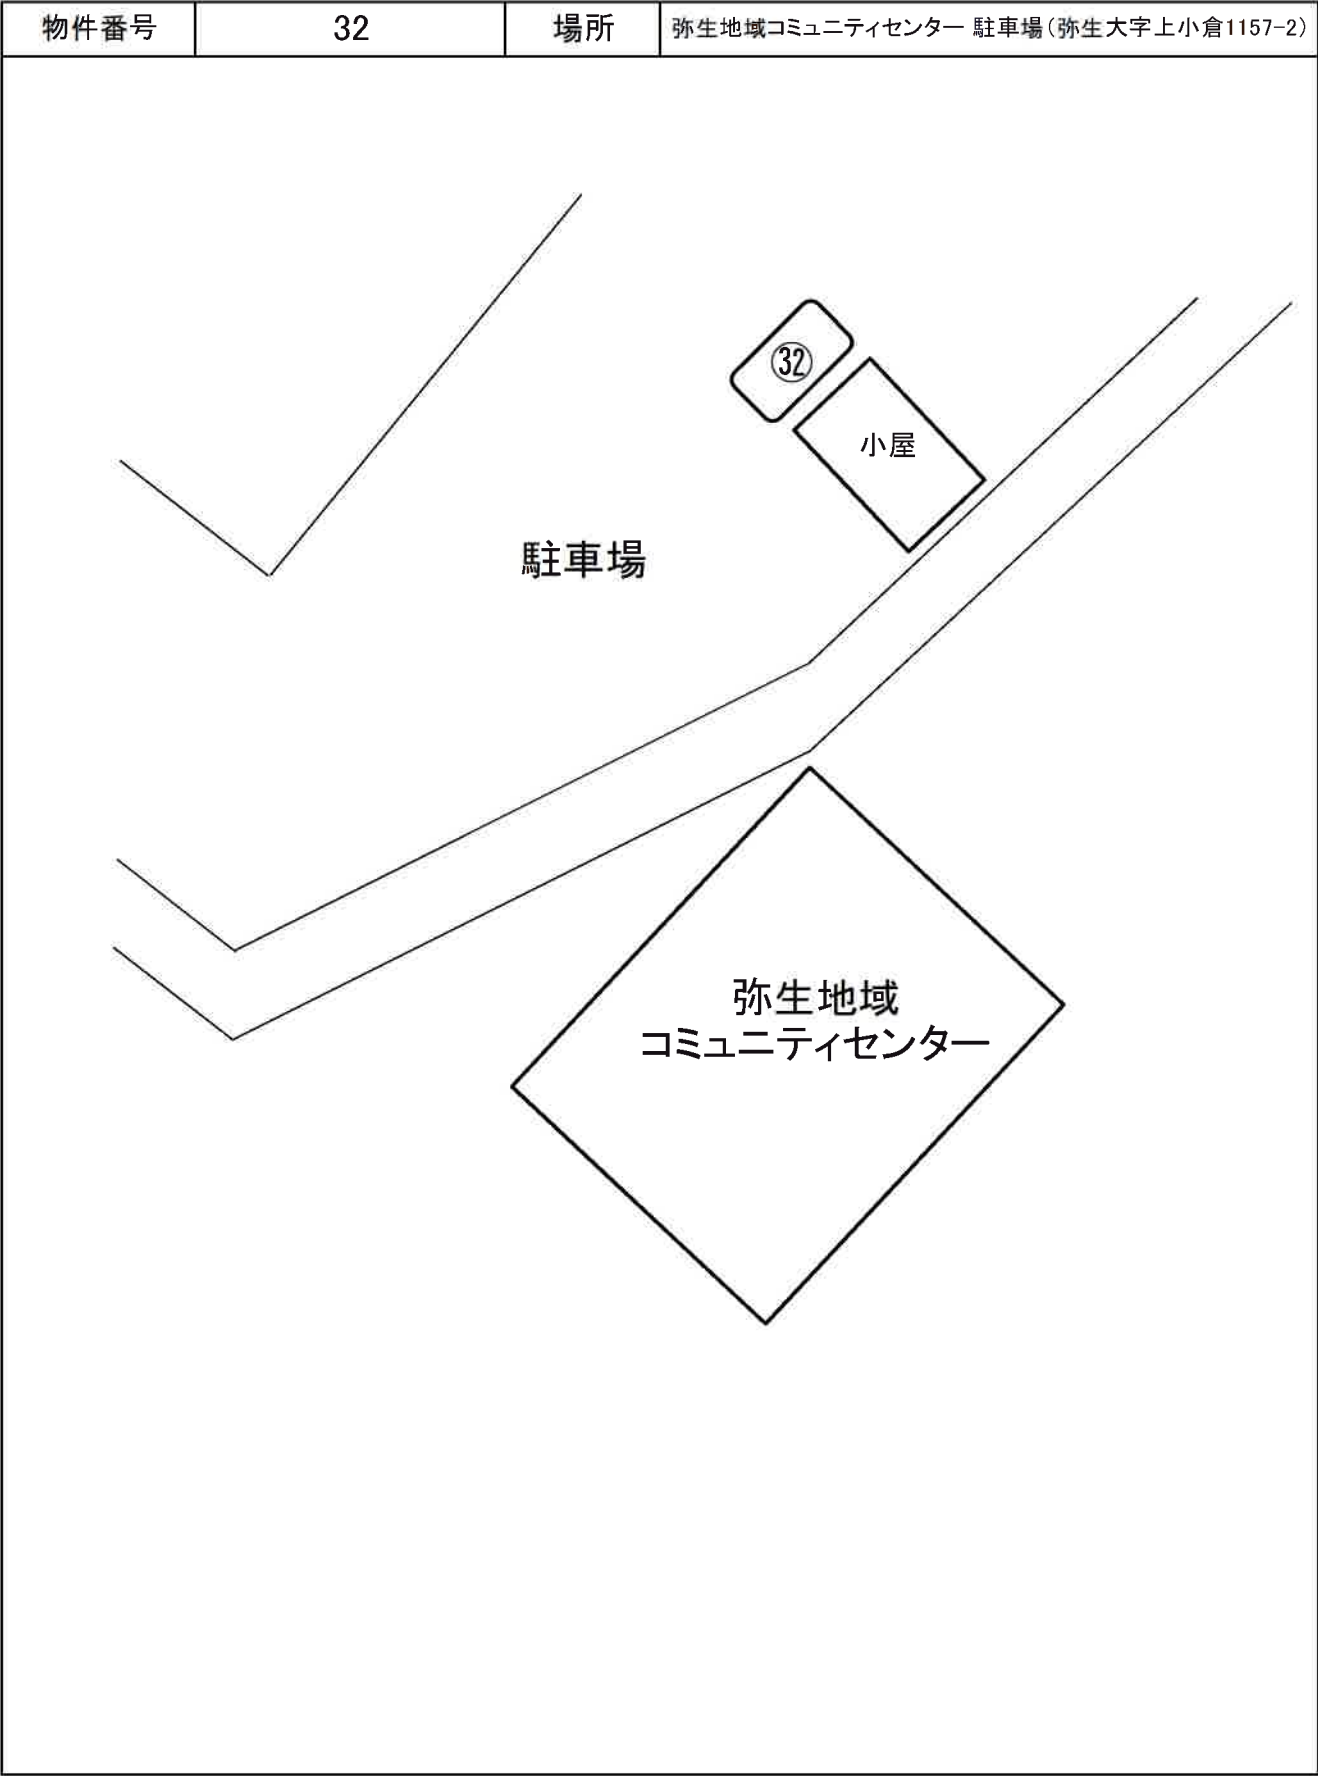

※ 本資料は参考資料です。詳細については必ずご自身で現地調査・確認の上お申し込みください。
尚、位置図と現況が異なる場合は現況が優先されます。

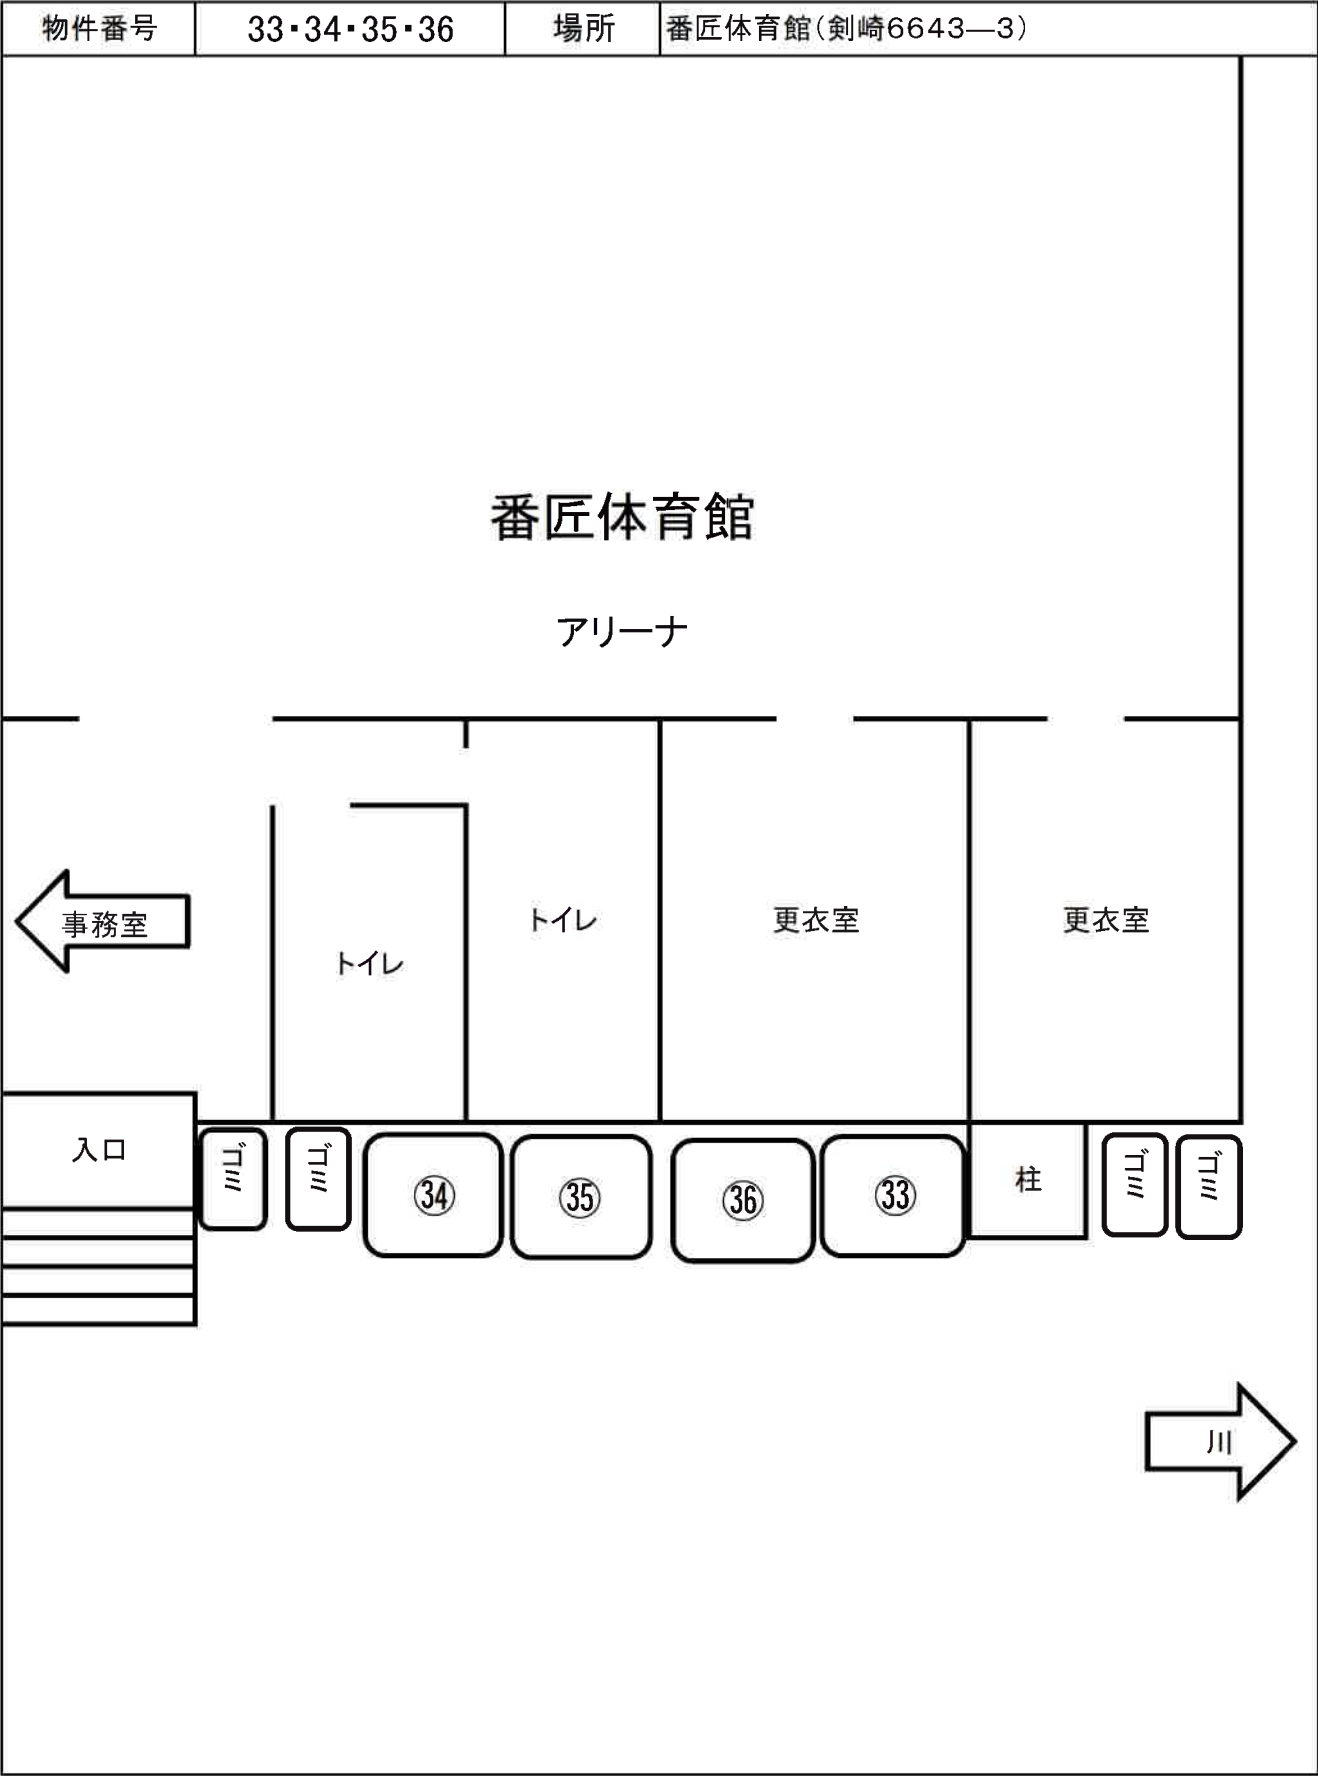


※ 本資料は参考資料です。詳細については必ずご自身で現地調査・確認の上お申し込みください。
尚、位置図と現況が異なる場合は現況が優先されます。

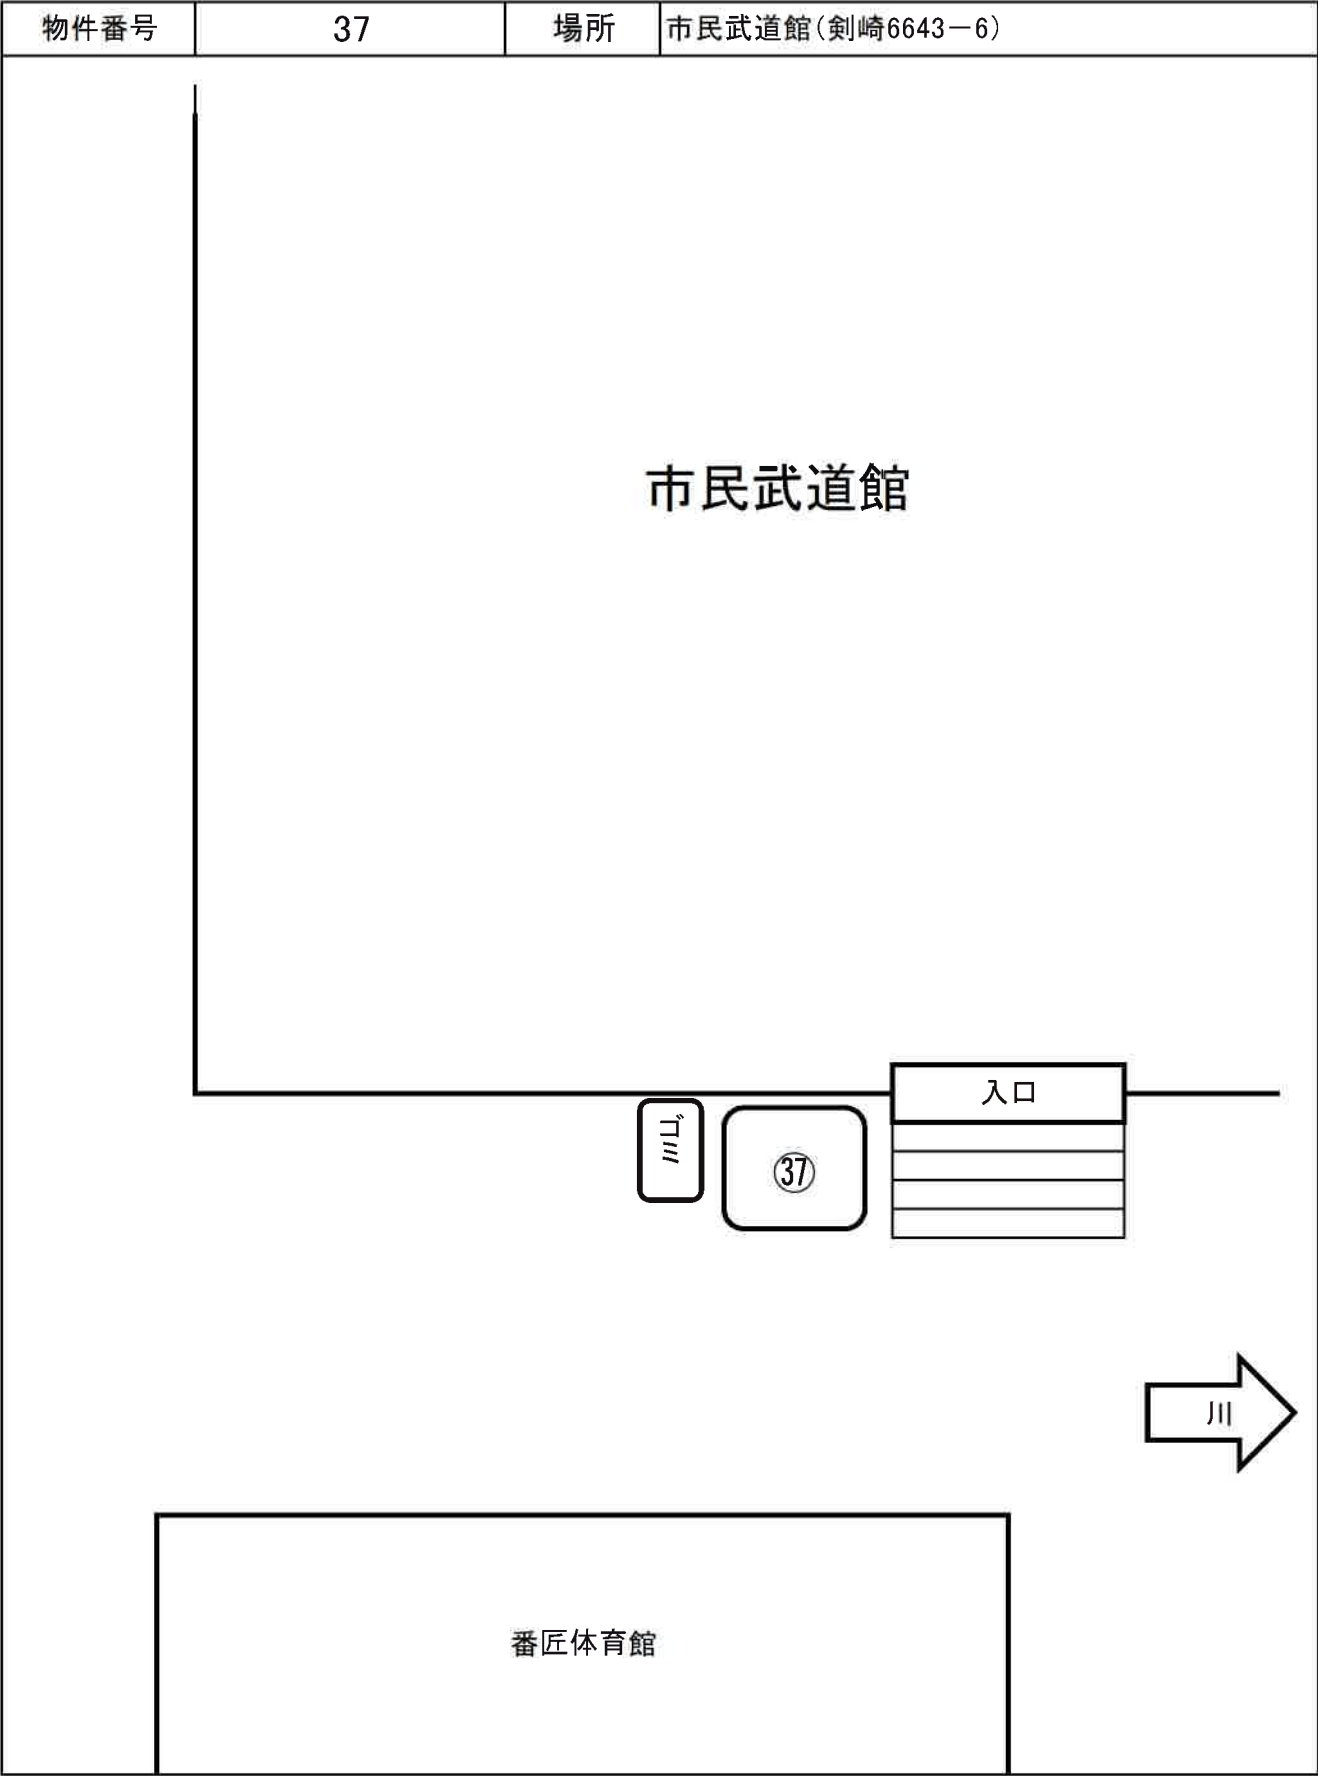


※ 本資料は参考資料です。詳細については必ずご自身で現地調査・確認の上お申し込みください。
尚、位置図と現況が異なる場合は現況が優先されます。

貸付物件位置図

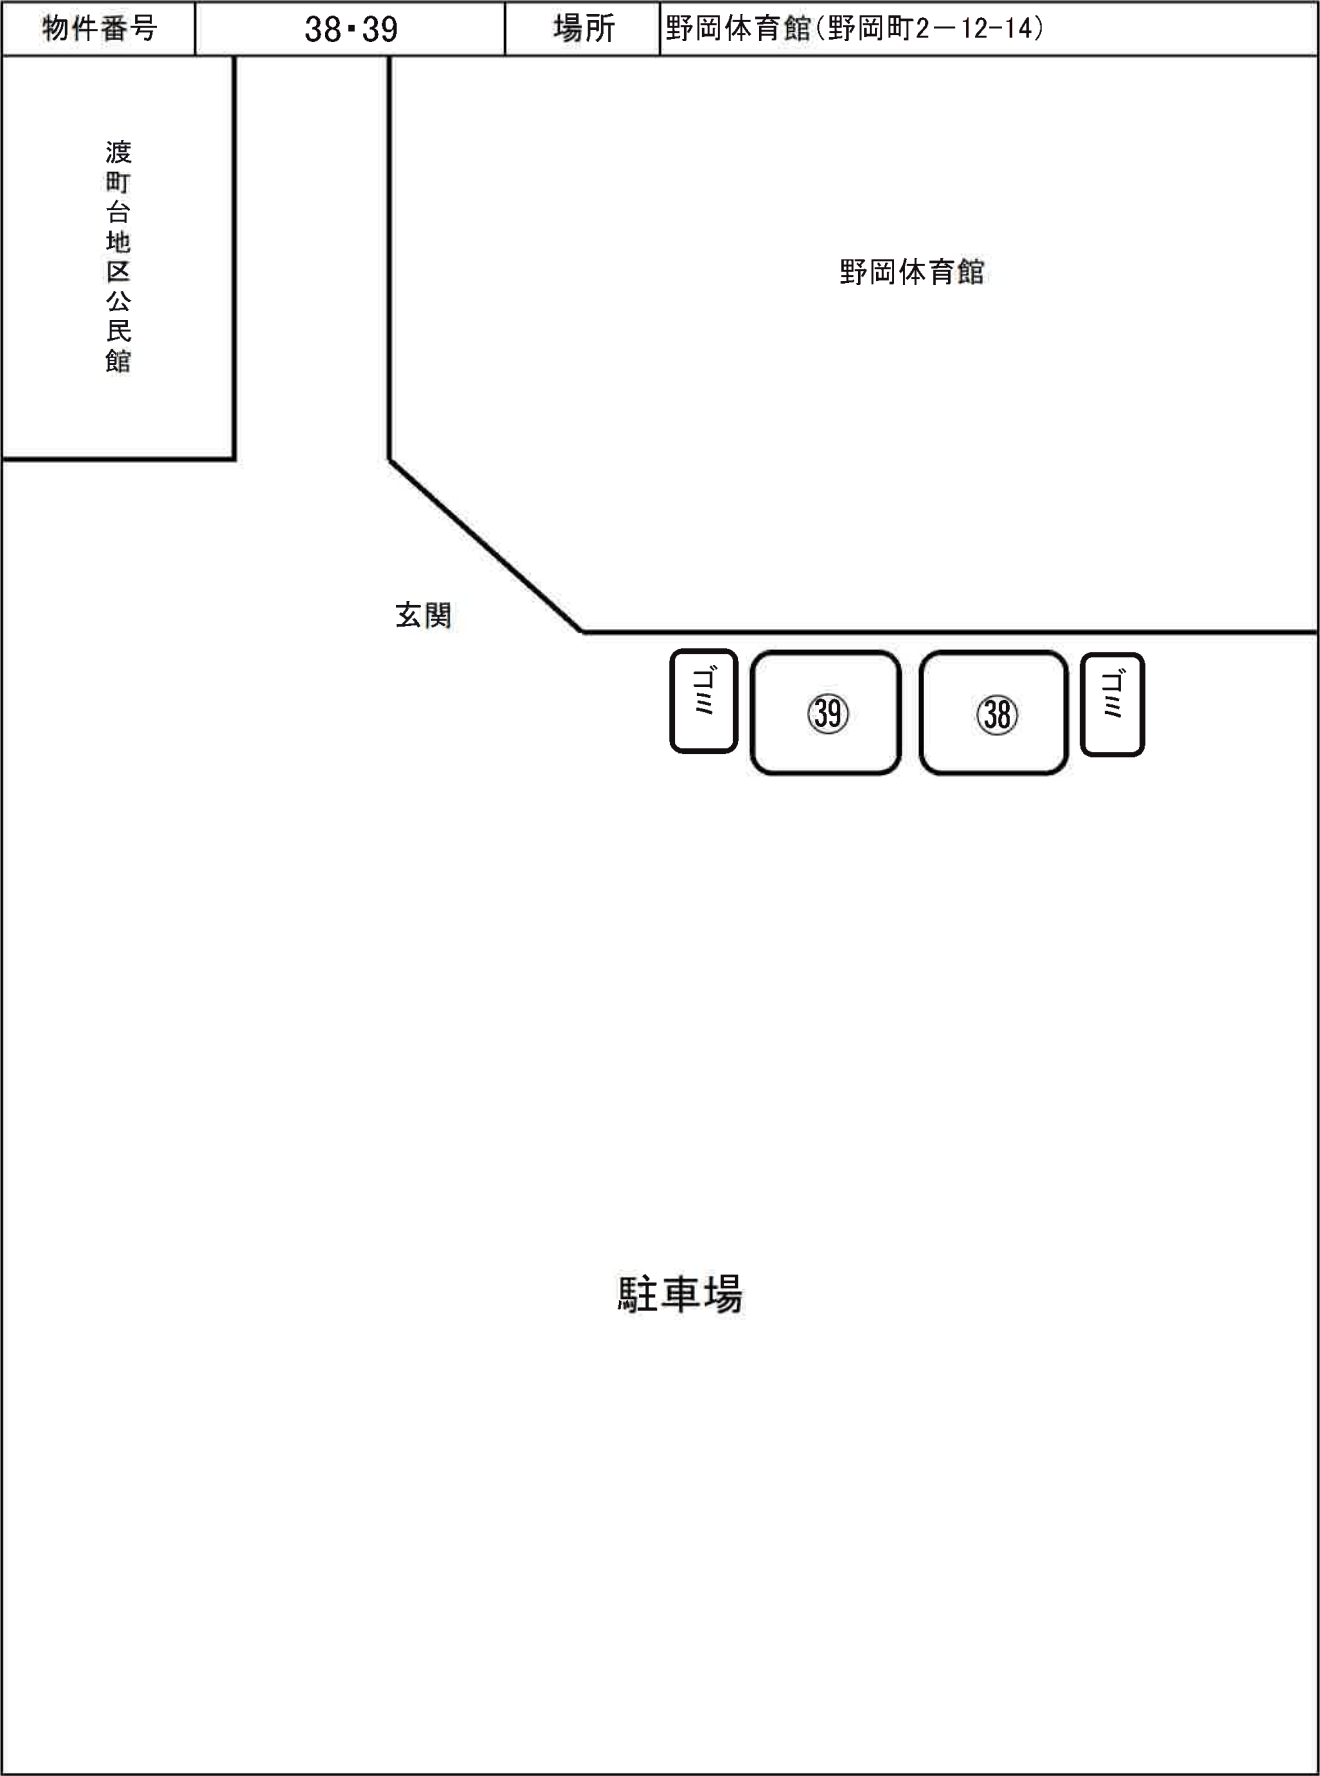


※ 本資料は参考資料です。詳細については必ずご自身で現地調査・確認の上お申し込みください。
尚、位置図と現況が異なる場合は現況が優先されます。

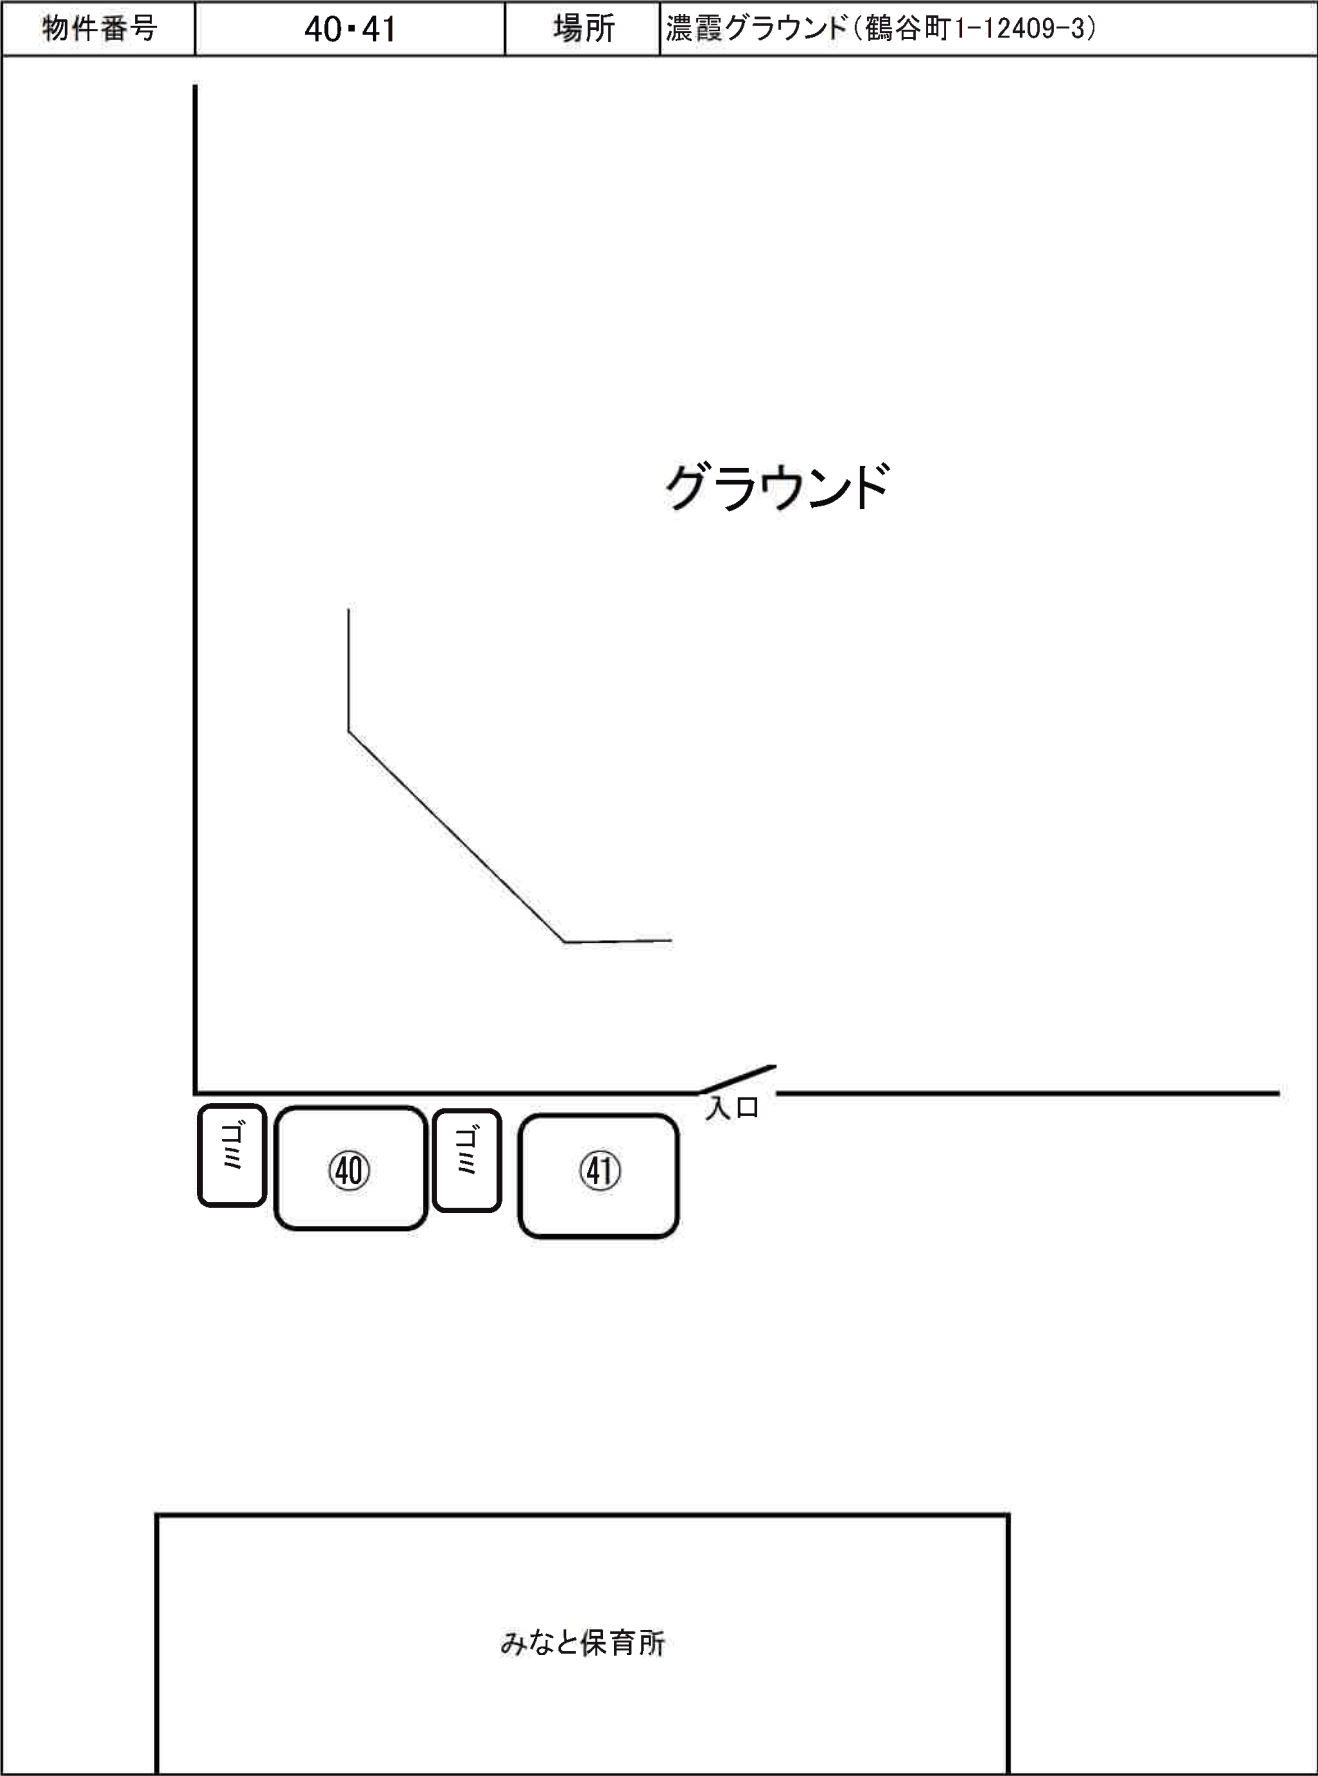


※ 本資料は参考資料です。詳細については必ずご自身で現地調査・確認の上お申し込みください。
尚、位置図と現況が異なる場合は現況が優先されます。

貸付物件位置図

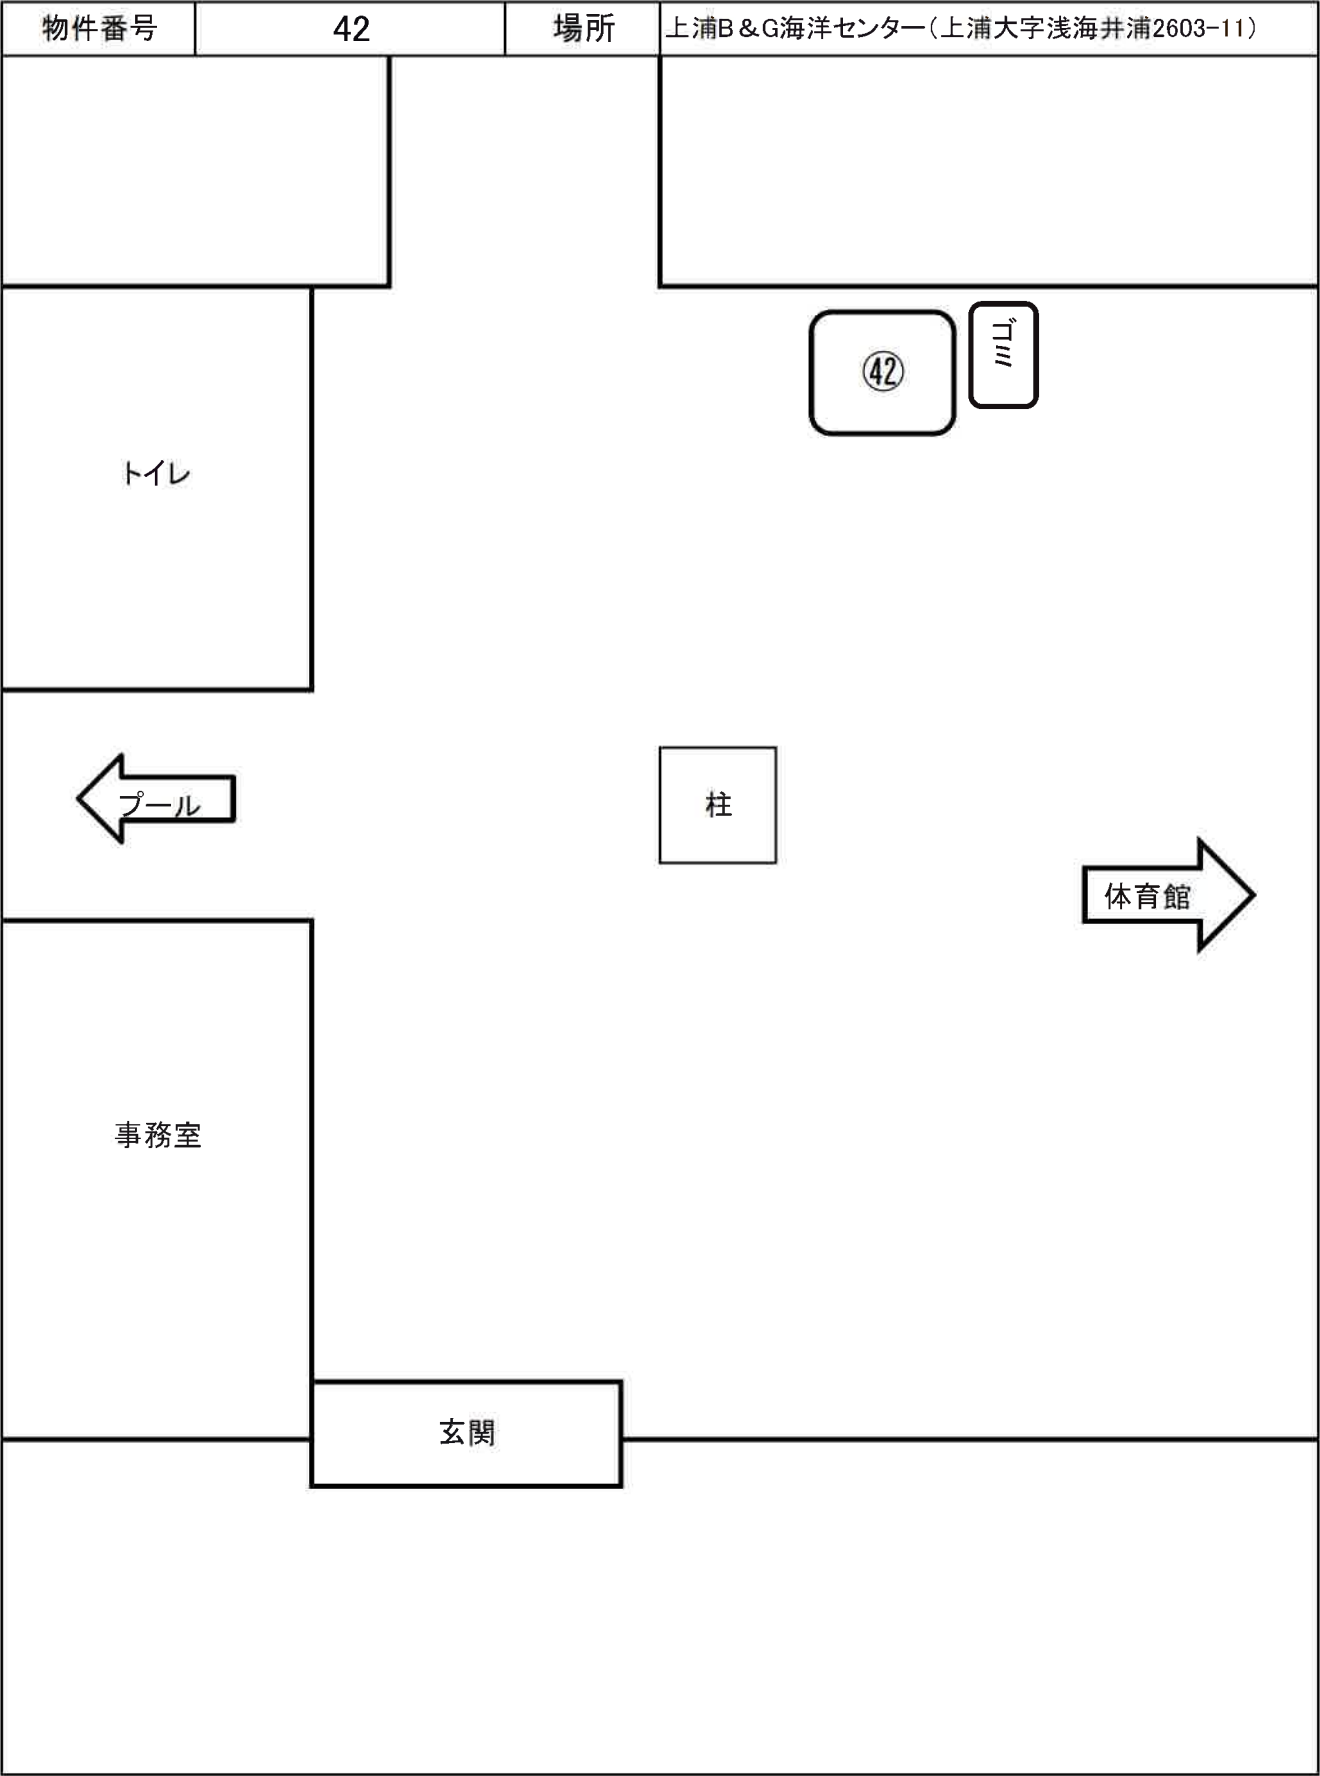


※ 本資料は参考資料です。詳細については必ずご自身で現地調査・確認の上お申し込みください。
尚、位置図と現況が異なる場合は現況が優先されます。

貸付物件位置図

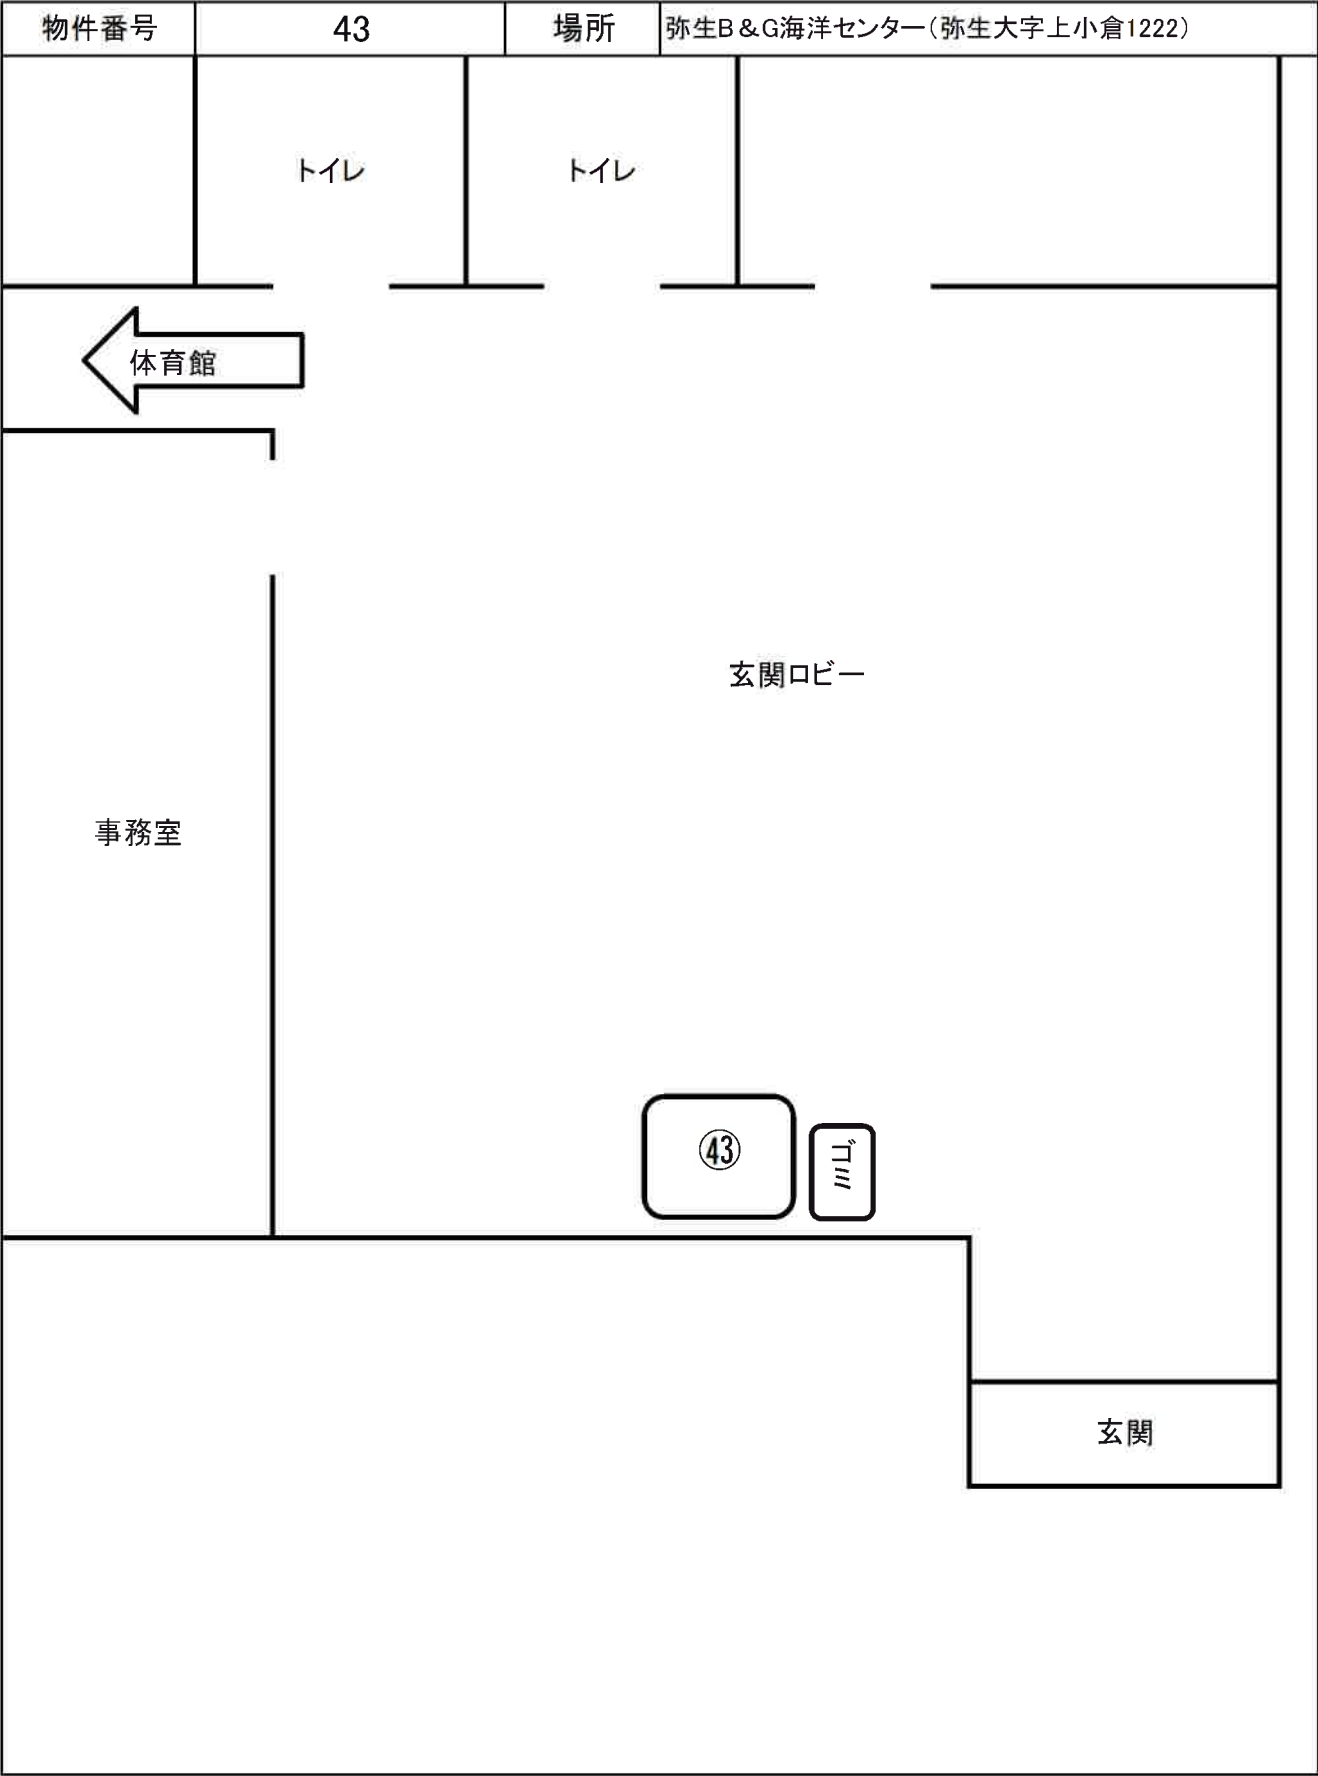


※ 本資料は参考資料です。詳細については必ずご自身で現地調査・確認の上お申し込みください。
尚、位置図と現況が異なる場合は現況が優先されます。

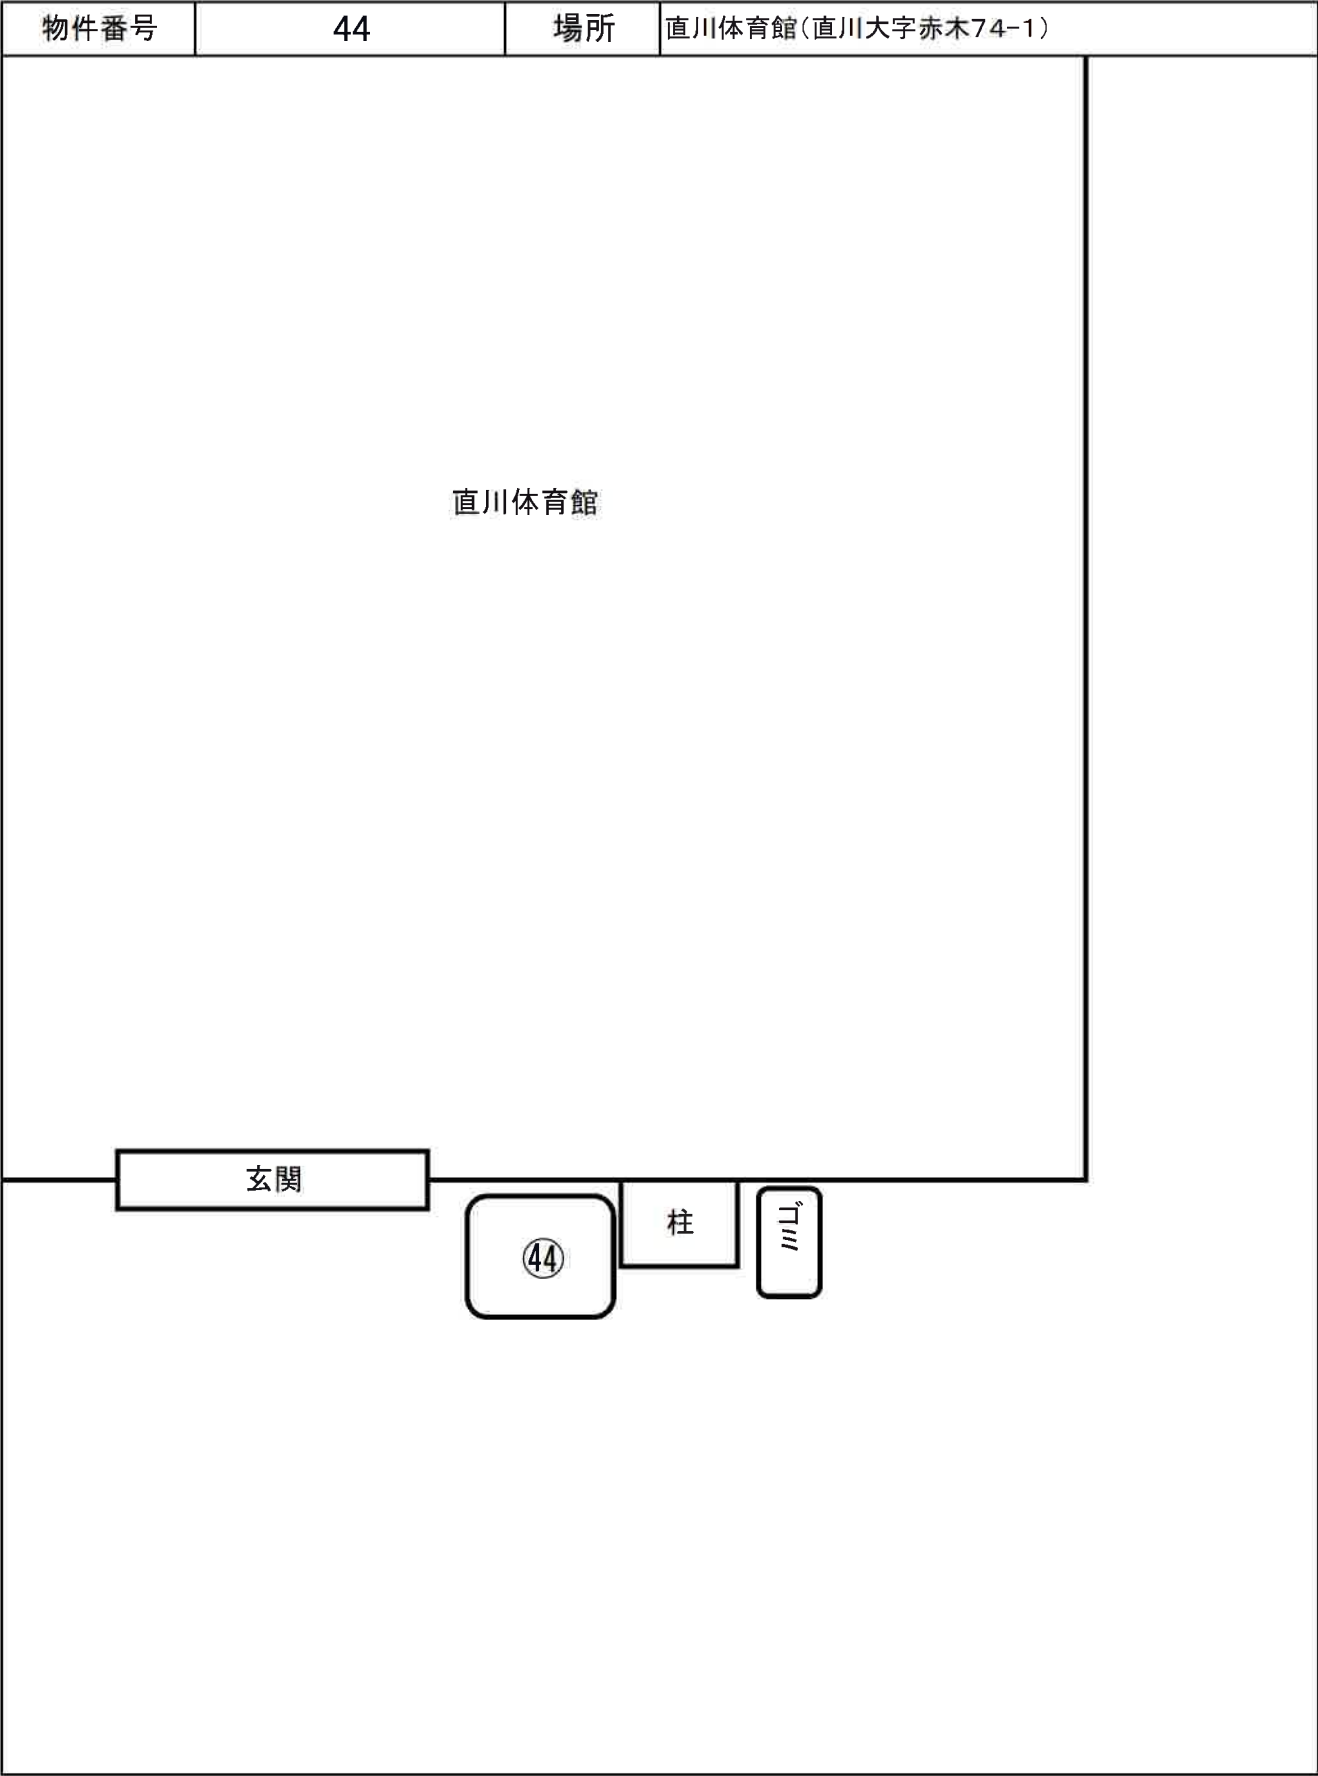


※ 本資料は参考資料です。詳細については必ずご自身で現地調査・確認の上お申し込みください。
尚、位置図と現況が異なる場合は現況が優先されます。

貸付物件位置図

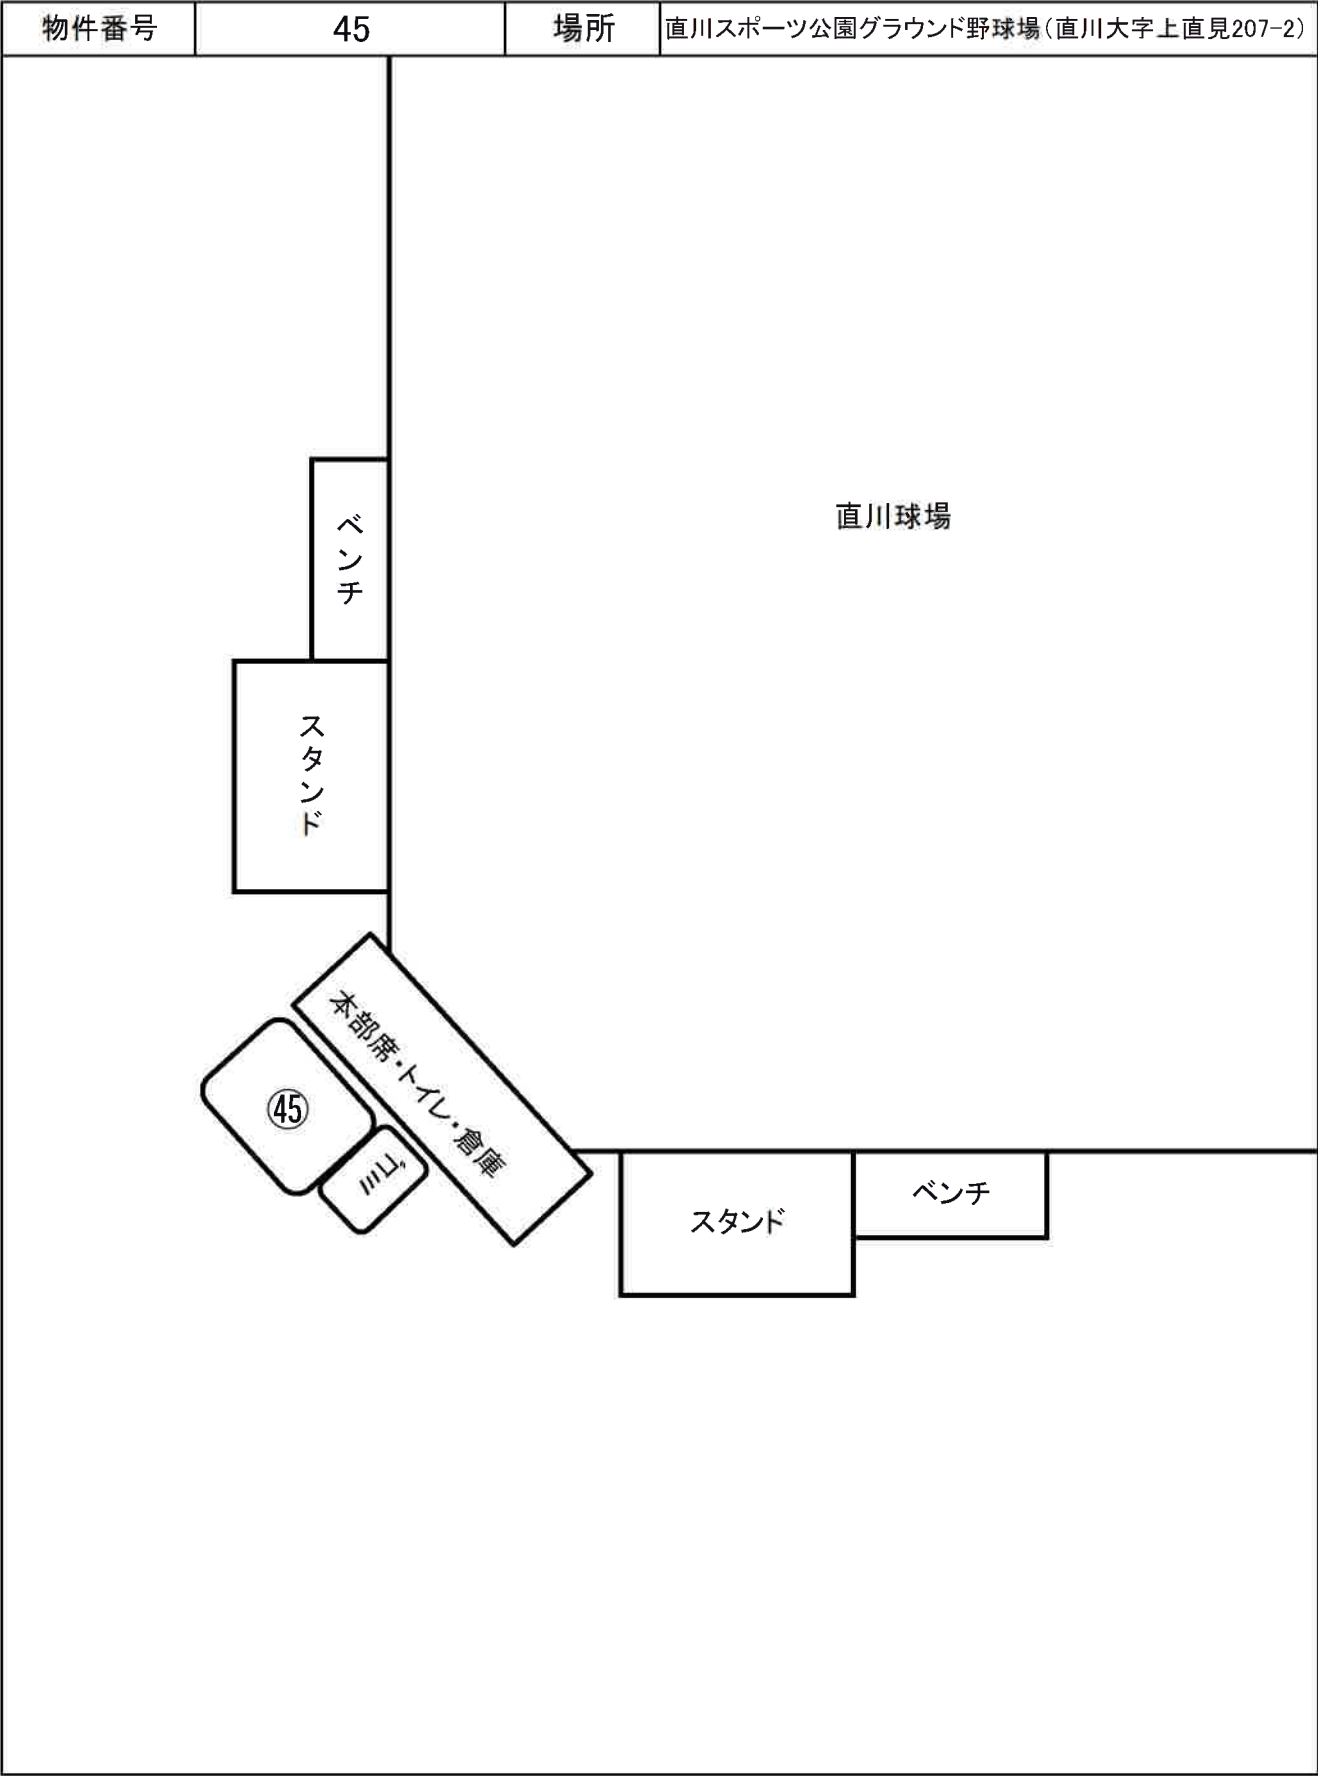


※ 本資料は参考資料です。詳細については必ずご自身で現地調査・確認の上お申し込みください。
尚、位置図と現況が異なる場合は現況が優先されます。

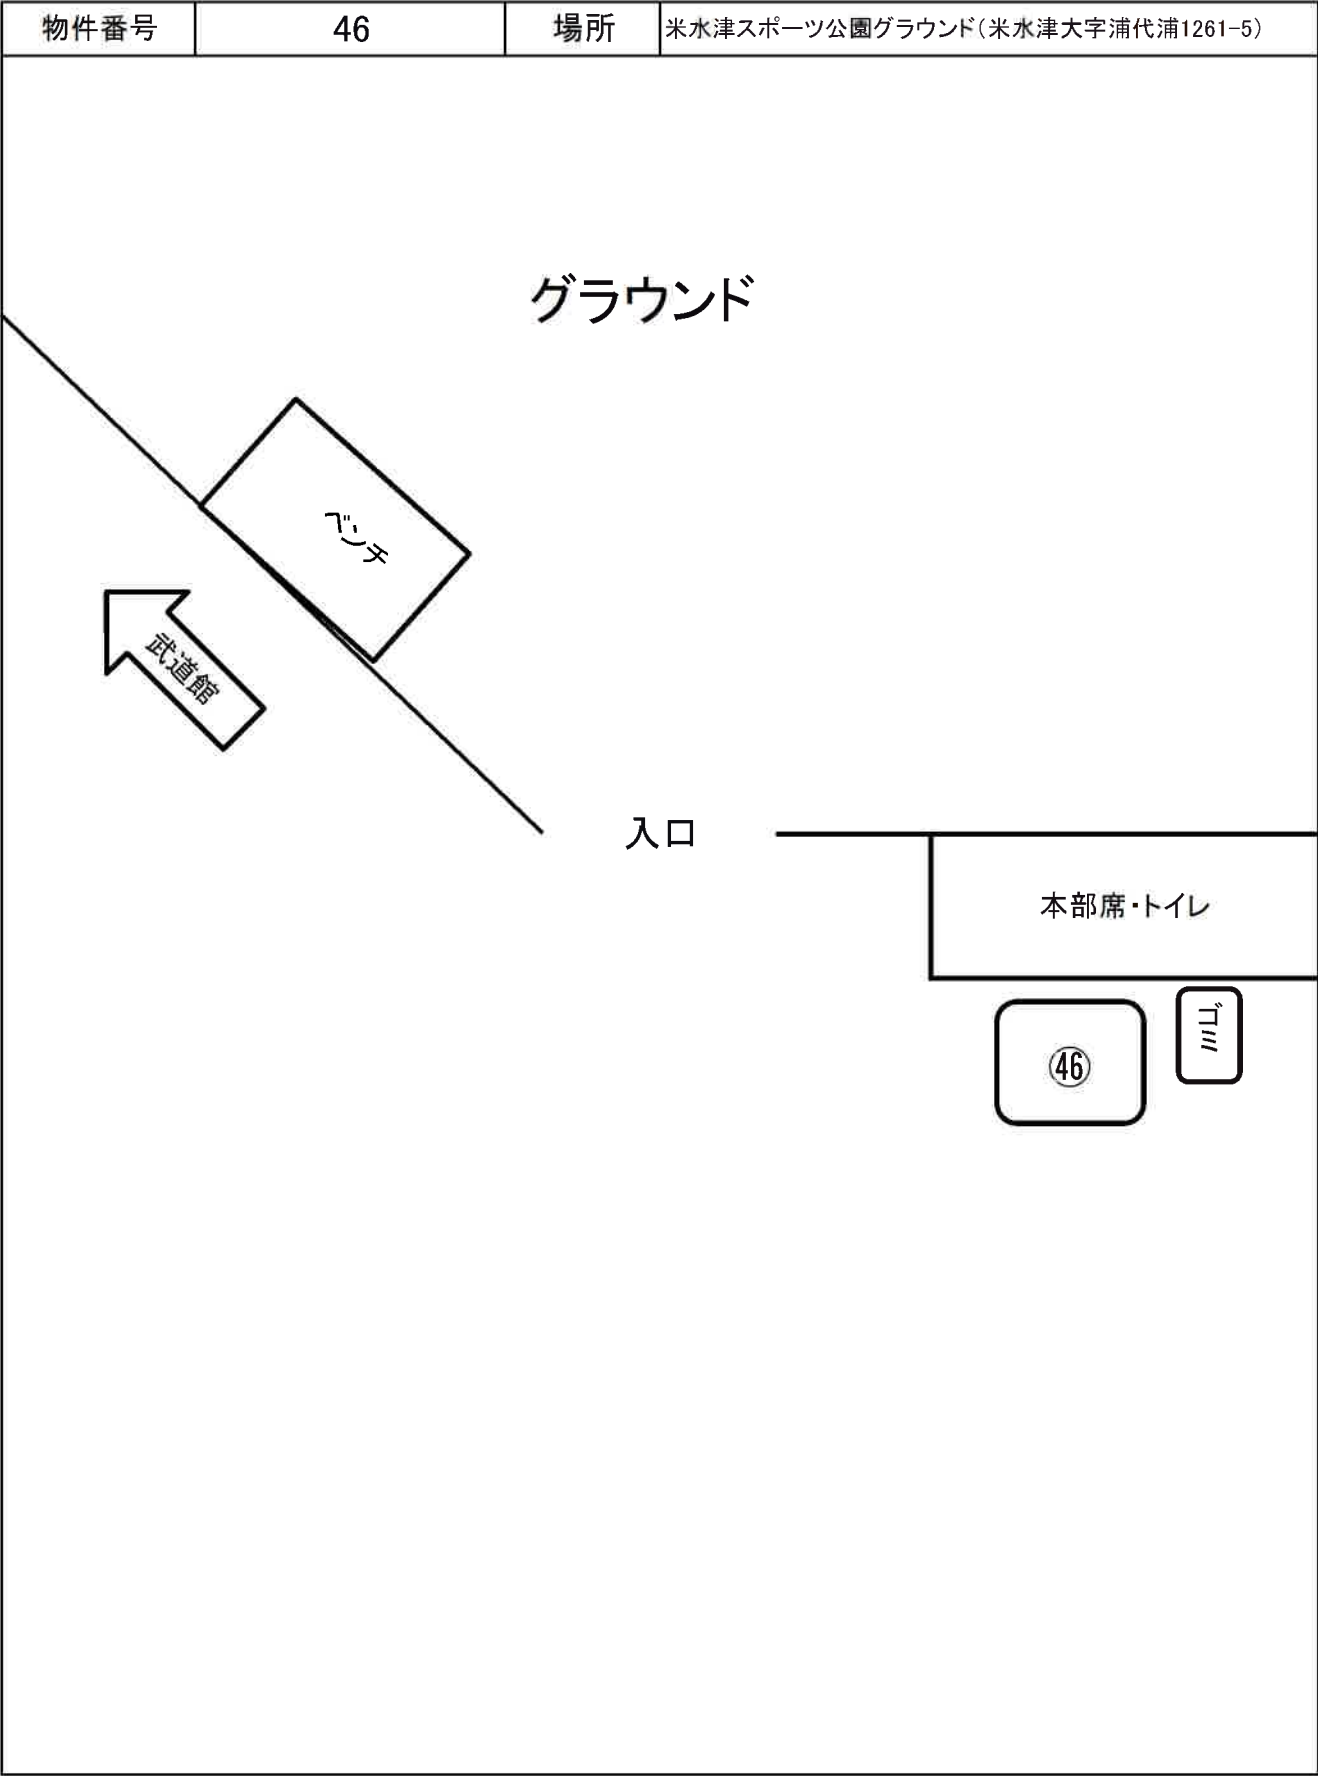

※ 本資料は参考資料です。詳細については必ずご自身で現地調査・確認の上お申し込みください。
尚、位置図と現況が異なる場合は現況が優先されます。


貸付物件位置図


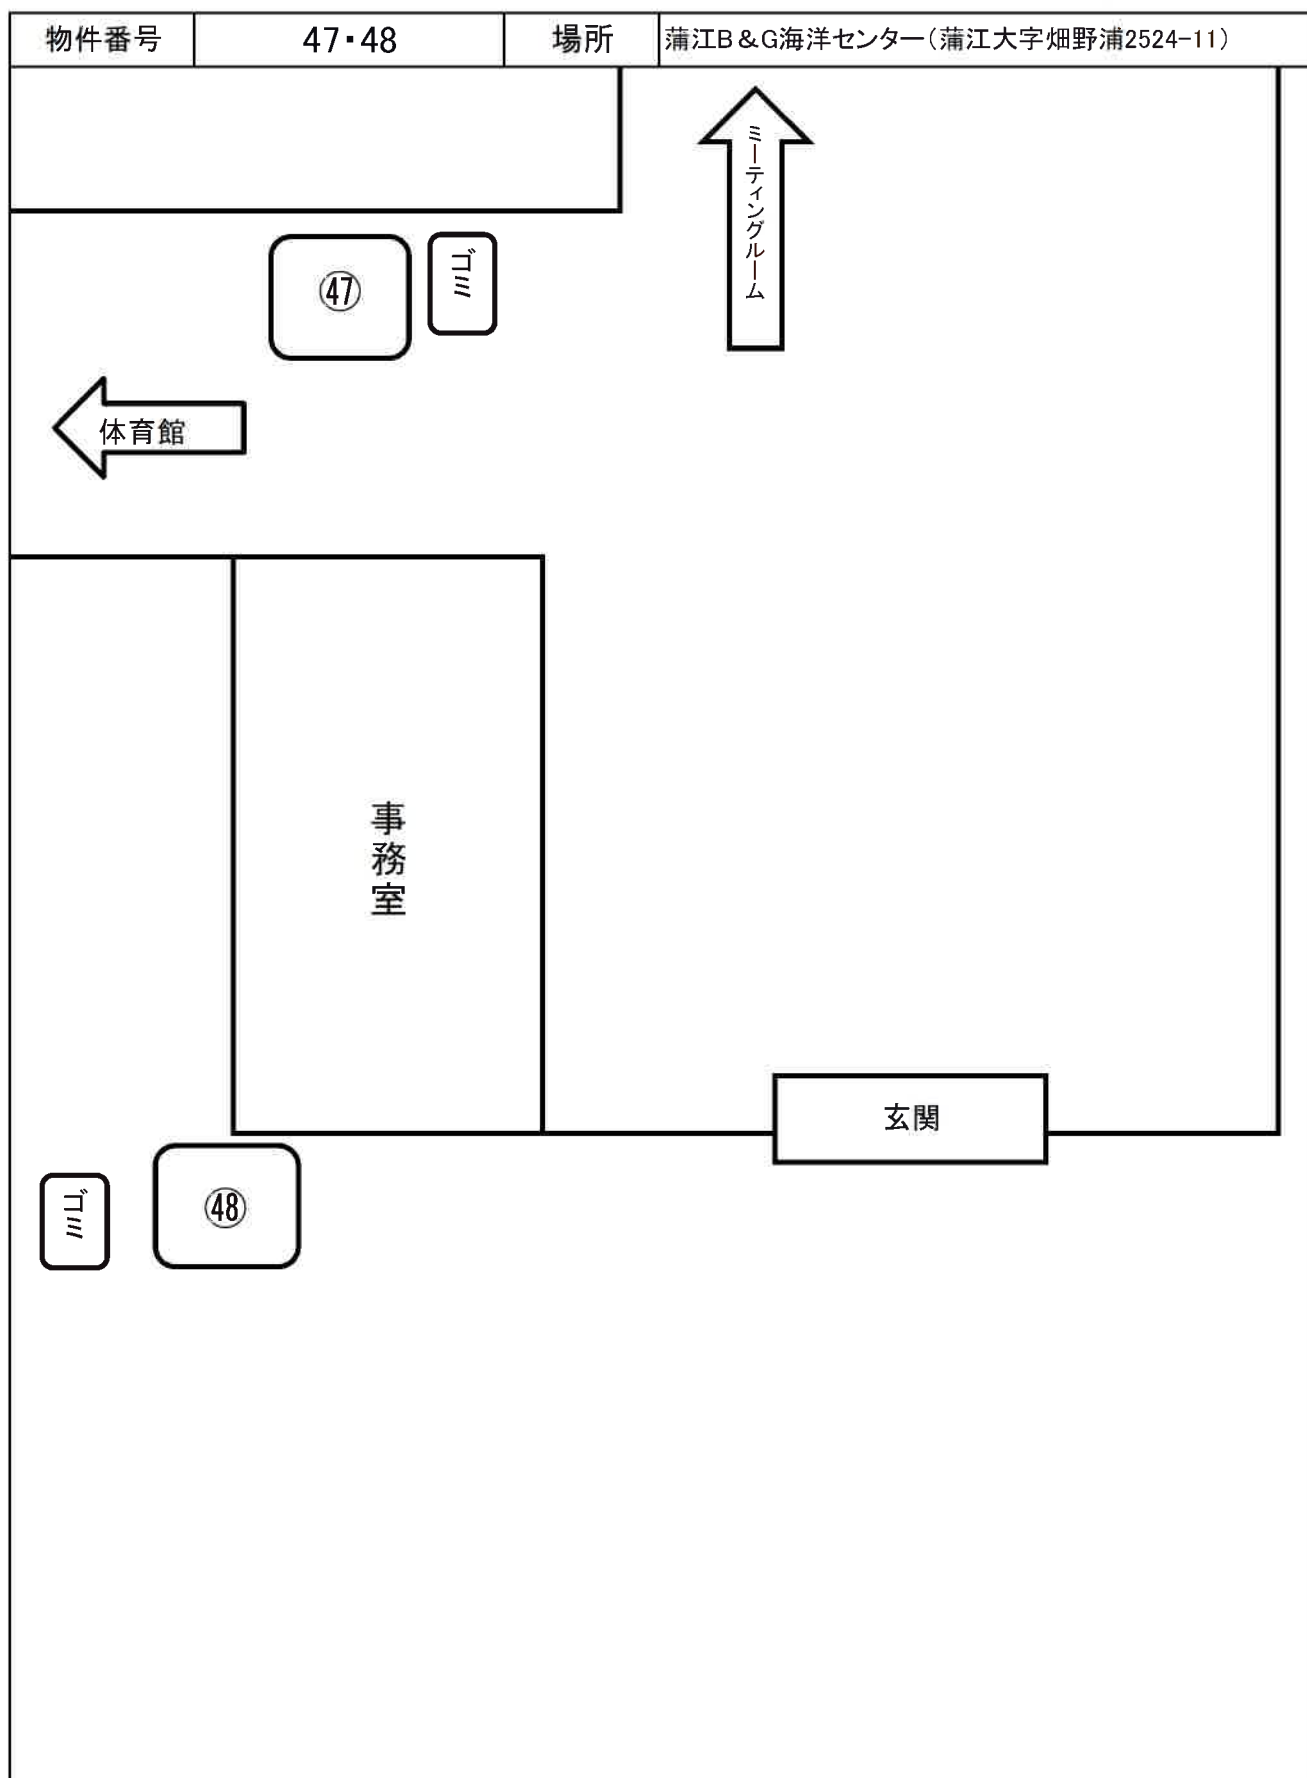


※ 本資料は参考資料です。詳細については必ずご自身で現地調査・確認の上お申し込みください。
尚、位置図と現況が異なる場合は現況が優先されます。

物件番号	49	場所	佐伯市火葬場「紫翠苑」(佐伯市2885番地1)
平面図 			

※ 本資料は参考資料です。詳細については必ずご自身で現地調査・確認の上お申し込みください。
尚、位置図と現況が異なる場合は現況が優先されます。

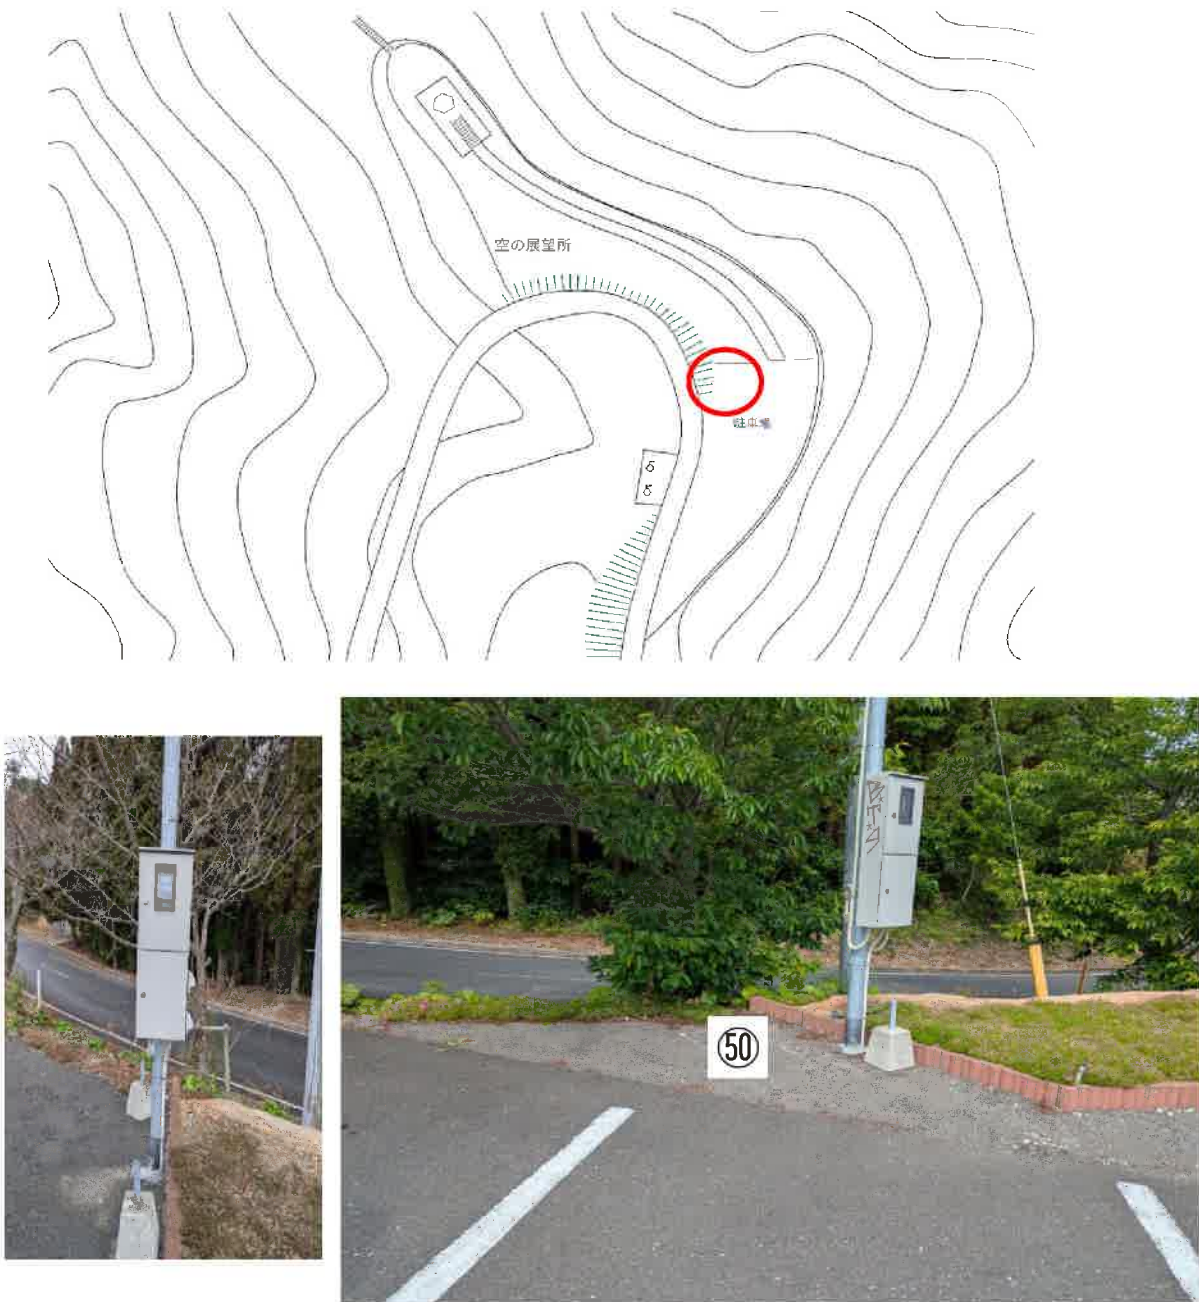物件番号	50	場所	空の公園展望所(米水津大字宮野浦)
			
※ 本資料は参考資料です。詳細については必ずご自身で現地調査・確認の上お申し込みください。 尚、位置図と現況が異なる場合は現況が優先されます。			

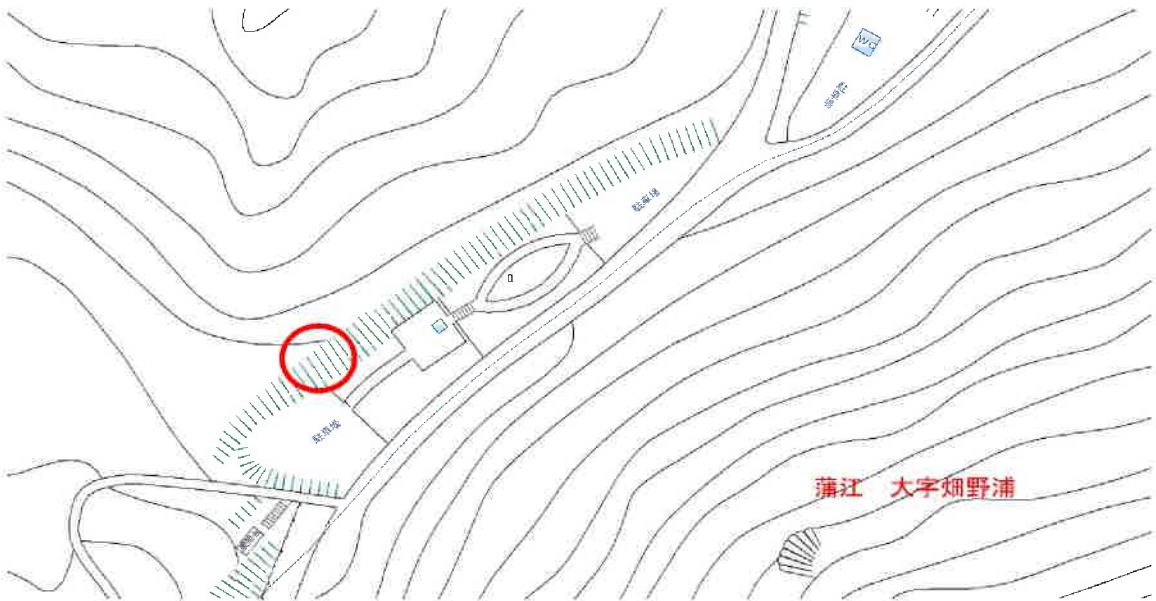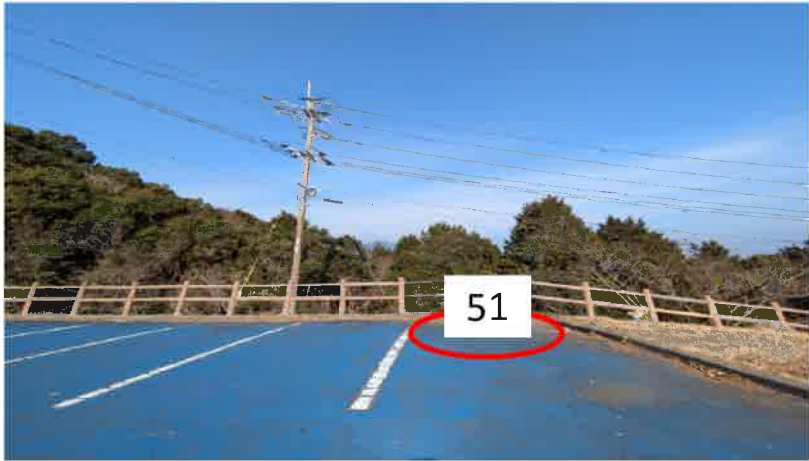物件番号	51	場所	佐伯市空の公園(米水津大字色利浦)
 Topographic map showing contour lines and a red circle indicating the location of the property. The map includes labels for '米水津' (Yamatsutsu) and '大字色利浦' (Daiji Ikariga).  Photograph of the property, showing a blue paved area with a red circle and the number 51.  Photograph of the property, showing a blue paved area with a red circle and the number 51.			

※ 本資料は参考資料です。詳細については必ずご自身で現地調査・確認の上お申し込みください。
尚、位置図と現況が異なる場合は現況が優先されます。



※ 本資料は参考資料です。詳細については必ずご自身で現地調査・確認の上お申し込みください。
尚、位置図と現況が異なる場合は現況が優先されます。