


設置場所参考図 (弥生学校給食センター調理場機器配置平面図)



洗浄室 2側



洗浄室 1側

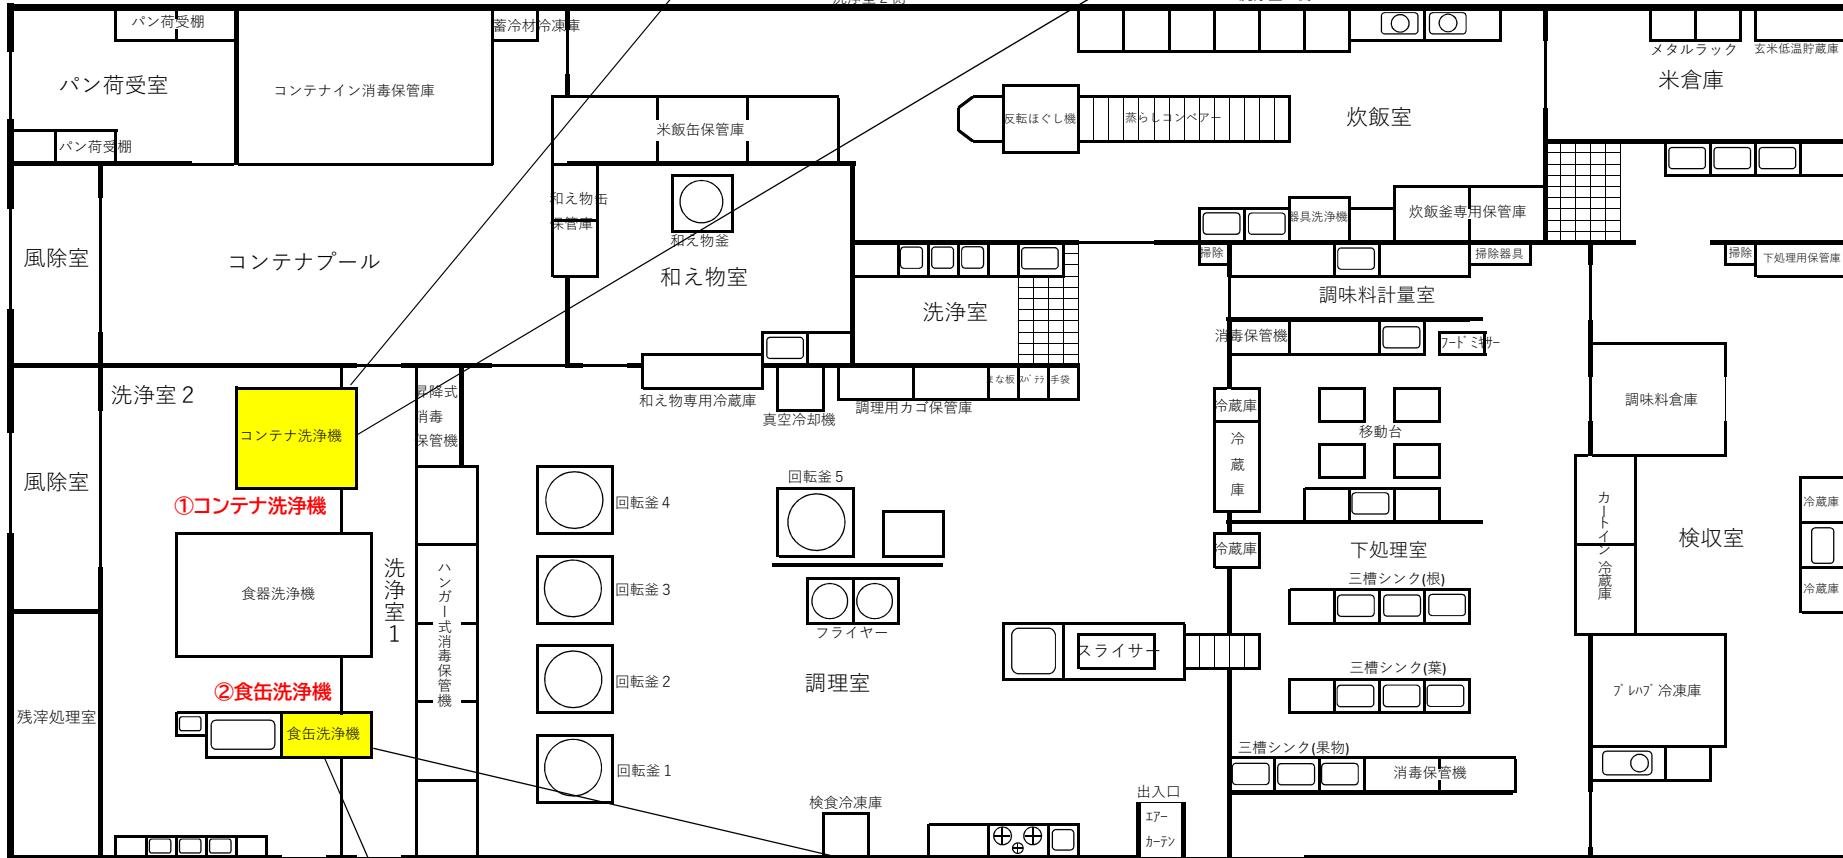

洗浄室 2側



洗浄室 1側



※写真はR8.4.10現在の状況です。