



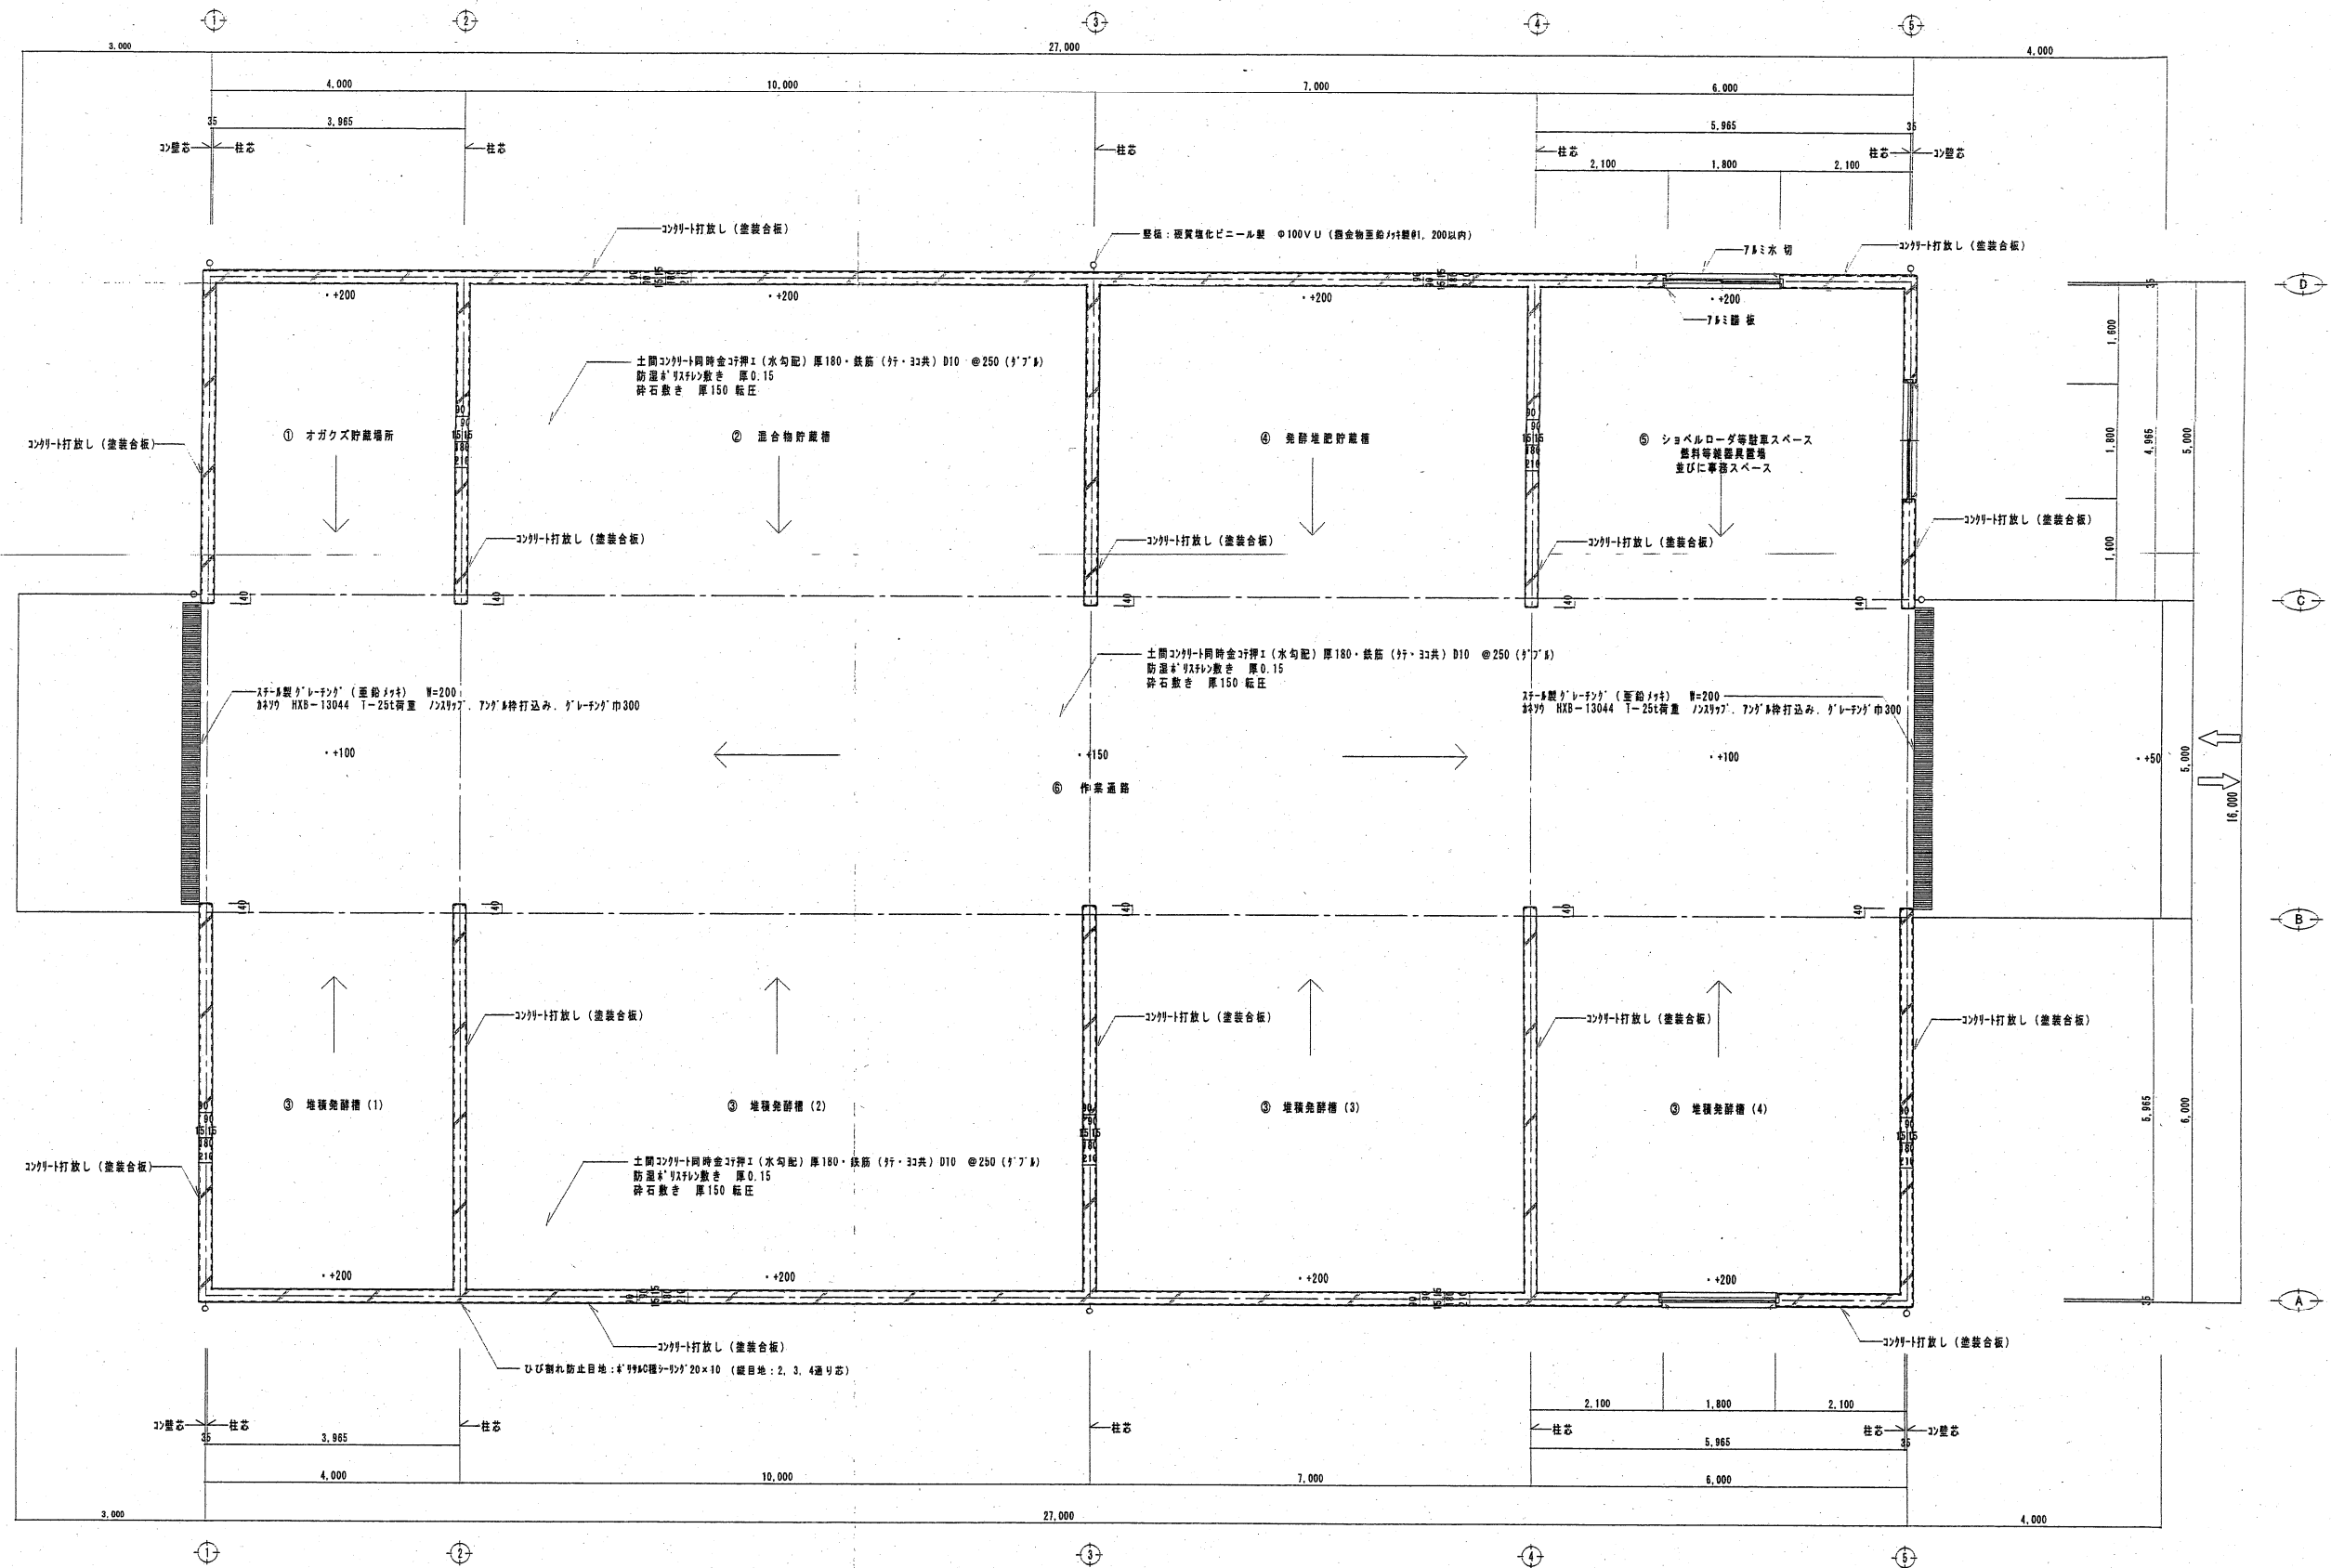

平面詳細図 S=1:50 4' 9990mm x 9990mm 10x7

年度	設計年月	工事名	平成16年度 佐土建 第3号 本匠村堆肥化施設新築工事	図面名称	縮尺	建築士法第20条第1項に基づく表示 (有) 御手洗設計 一級建築士事務所 設計者 大臣登録一級建築士第147134号 御手洗 正 信	No. A-1-O
16	8			平面詳細図	S=1:50		

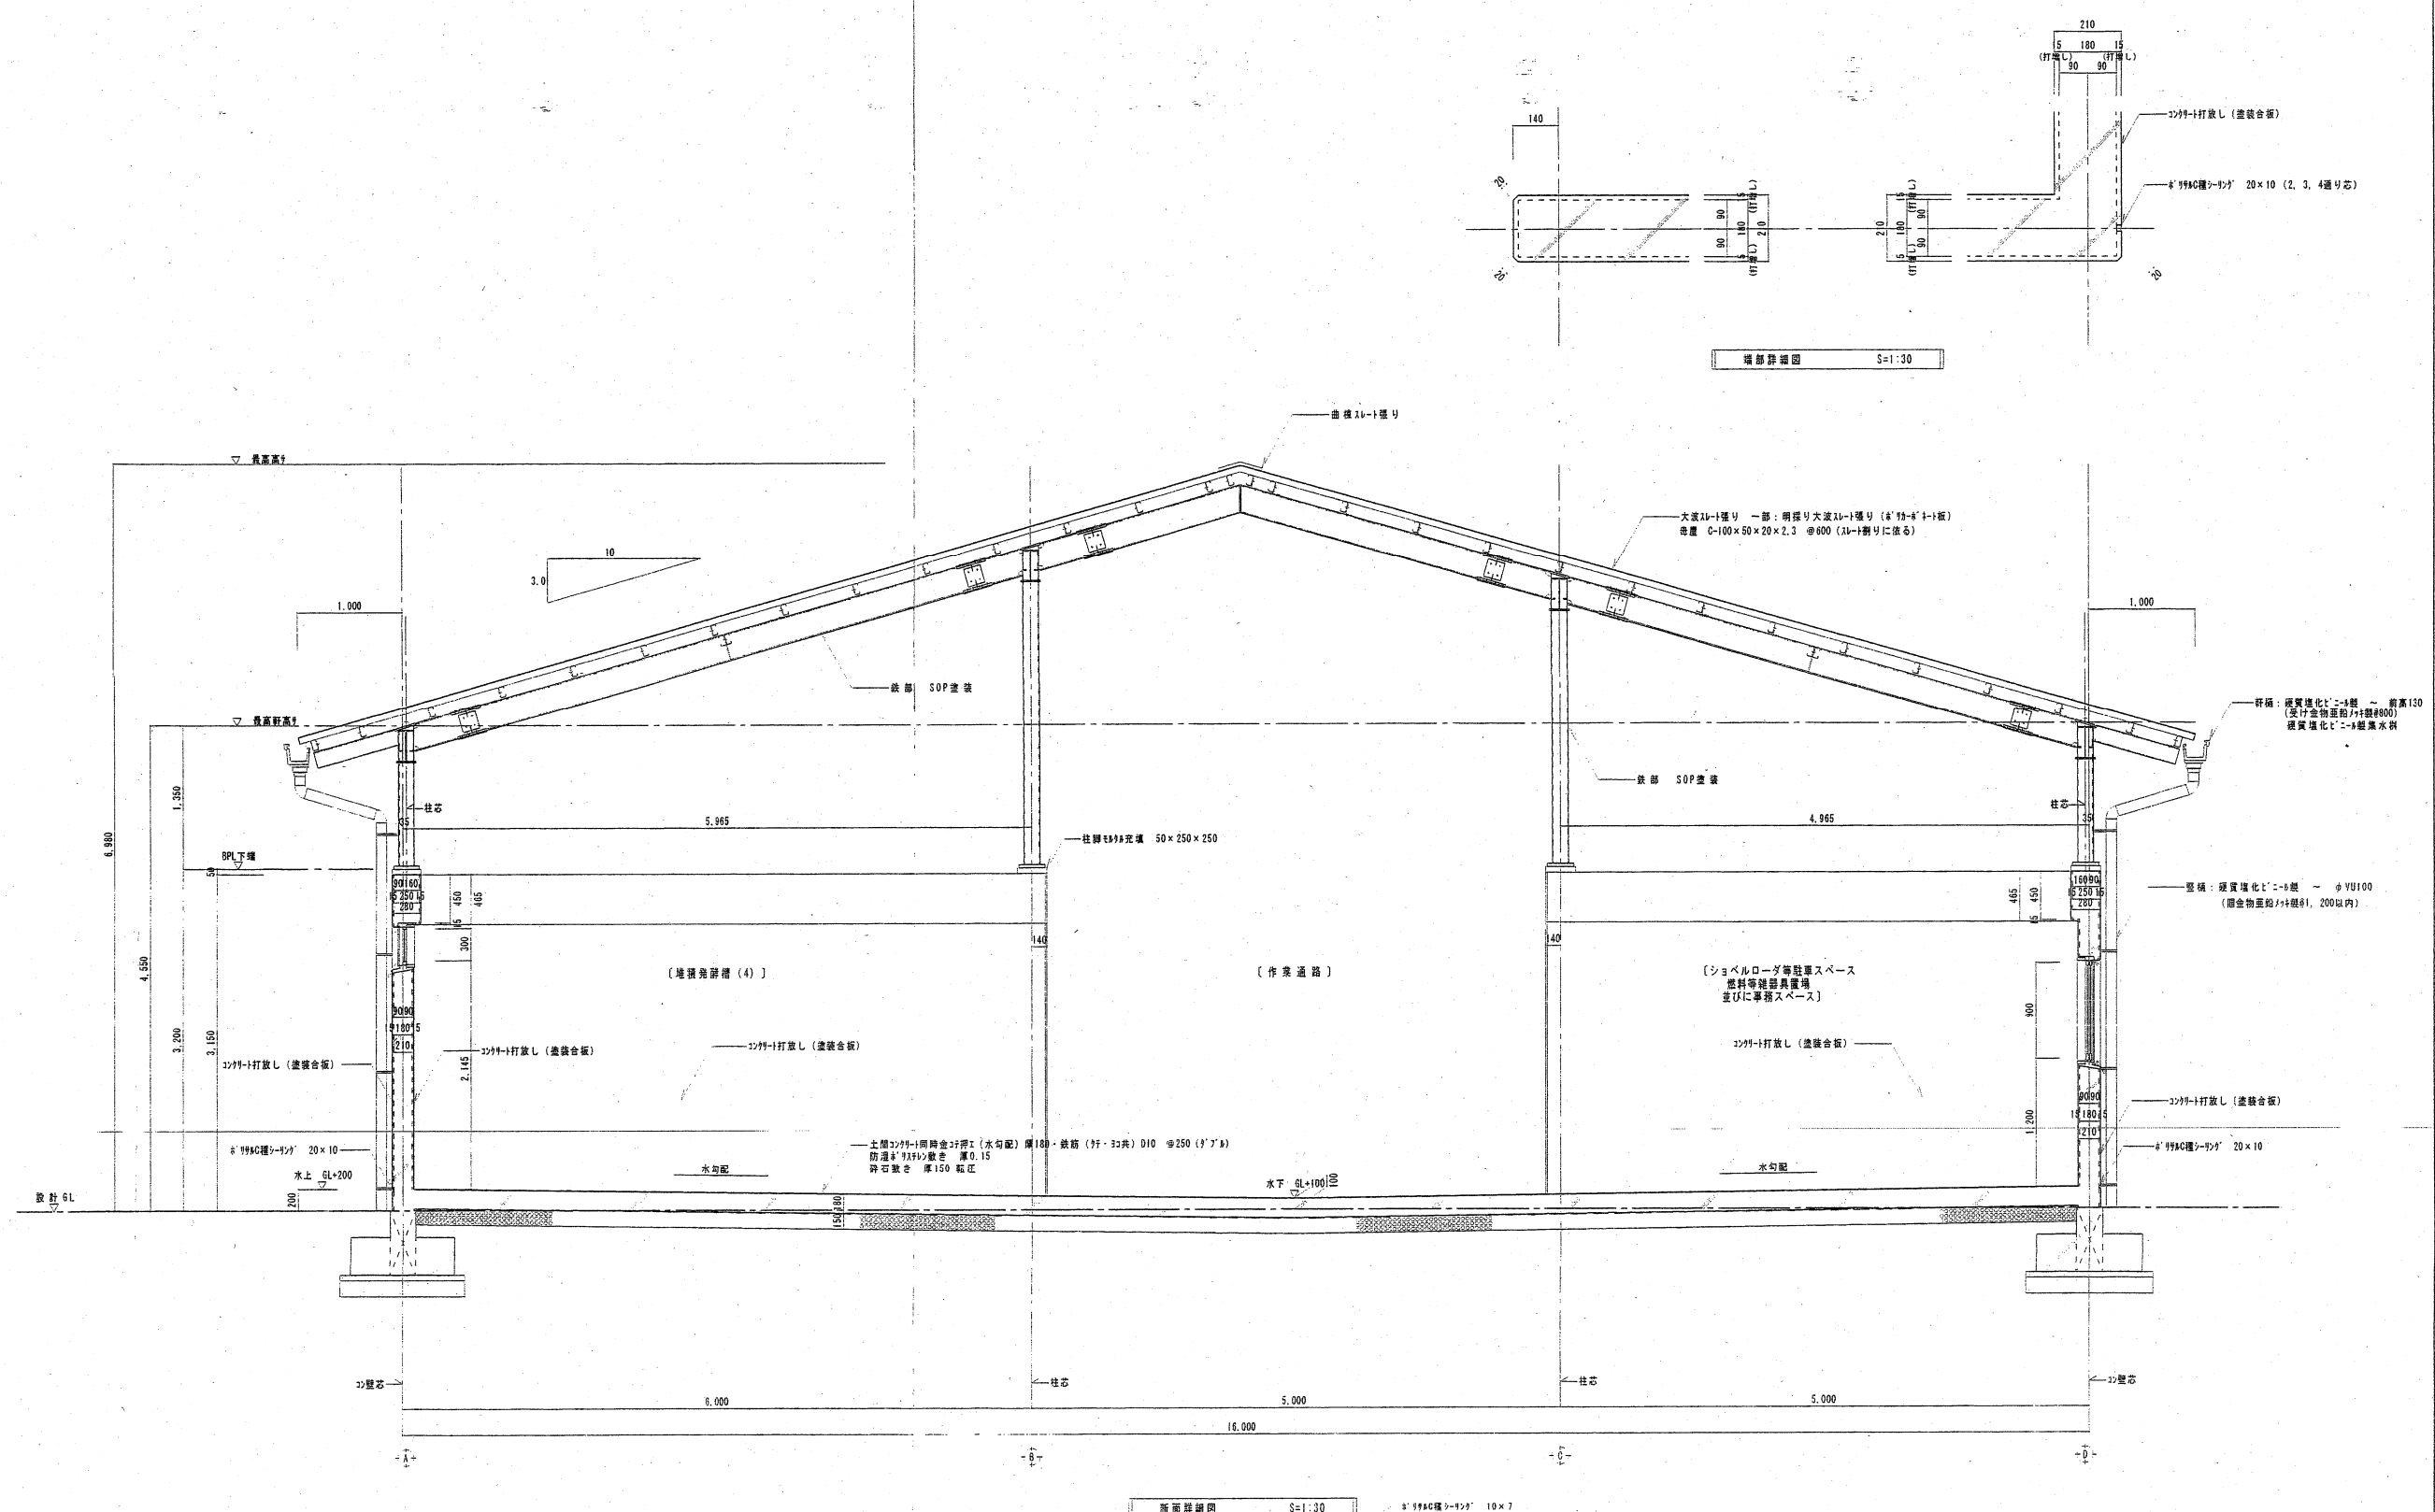

年度	設計年月	工事名	平成16年度 佐土建 第3号 本匠村堆肥化施設新築工事	図面名称	縮尺	建築士法第20条第1項に基づく表示 (有) 御手洗設計 一級建築士事務所 設計者 大臣登録一級建築士第147134号 御手洗 正 直	No.	A-8
16	8			断面詳細図-1	S=1:30			

佐伯市本匠堆肥化施設

建物全景

