


204 m²

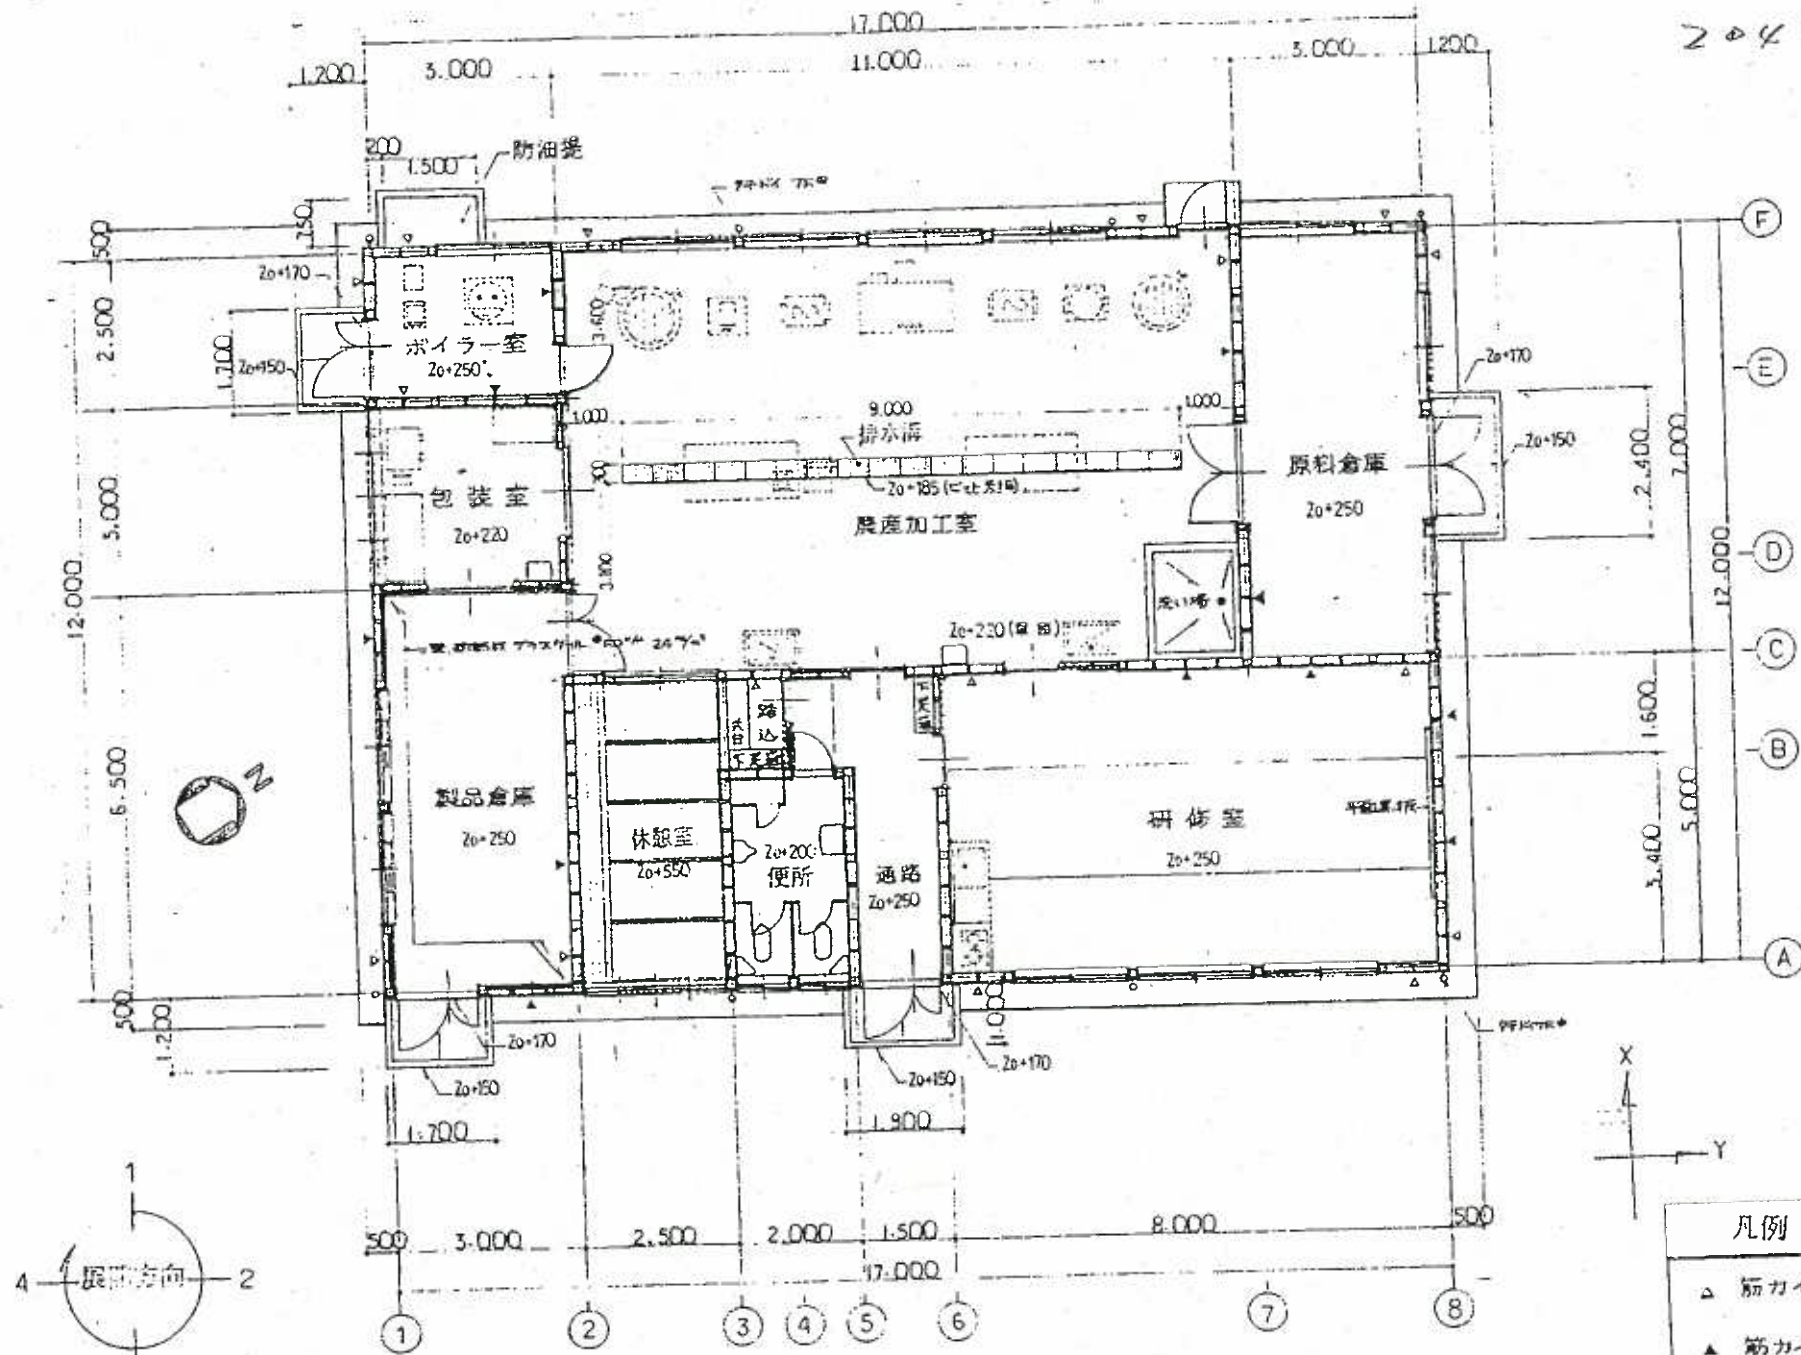

平面図 S=1:100

凡例	
△	筋カイ 90×45
▲	筋カイ 90×45 のタスキ掛け



防火水栓