


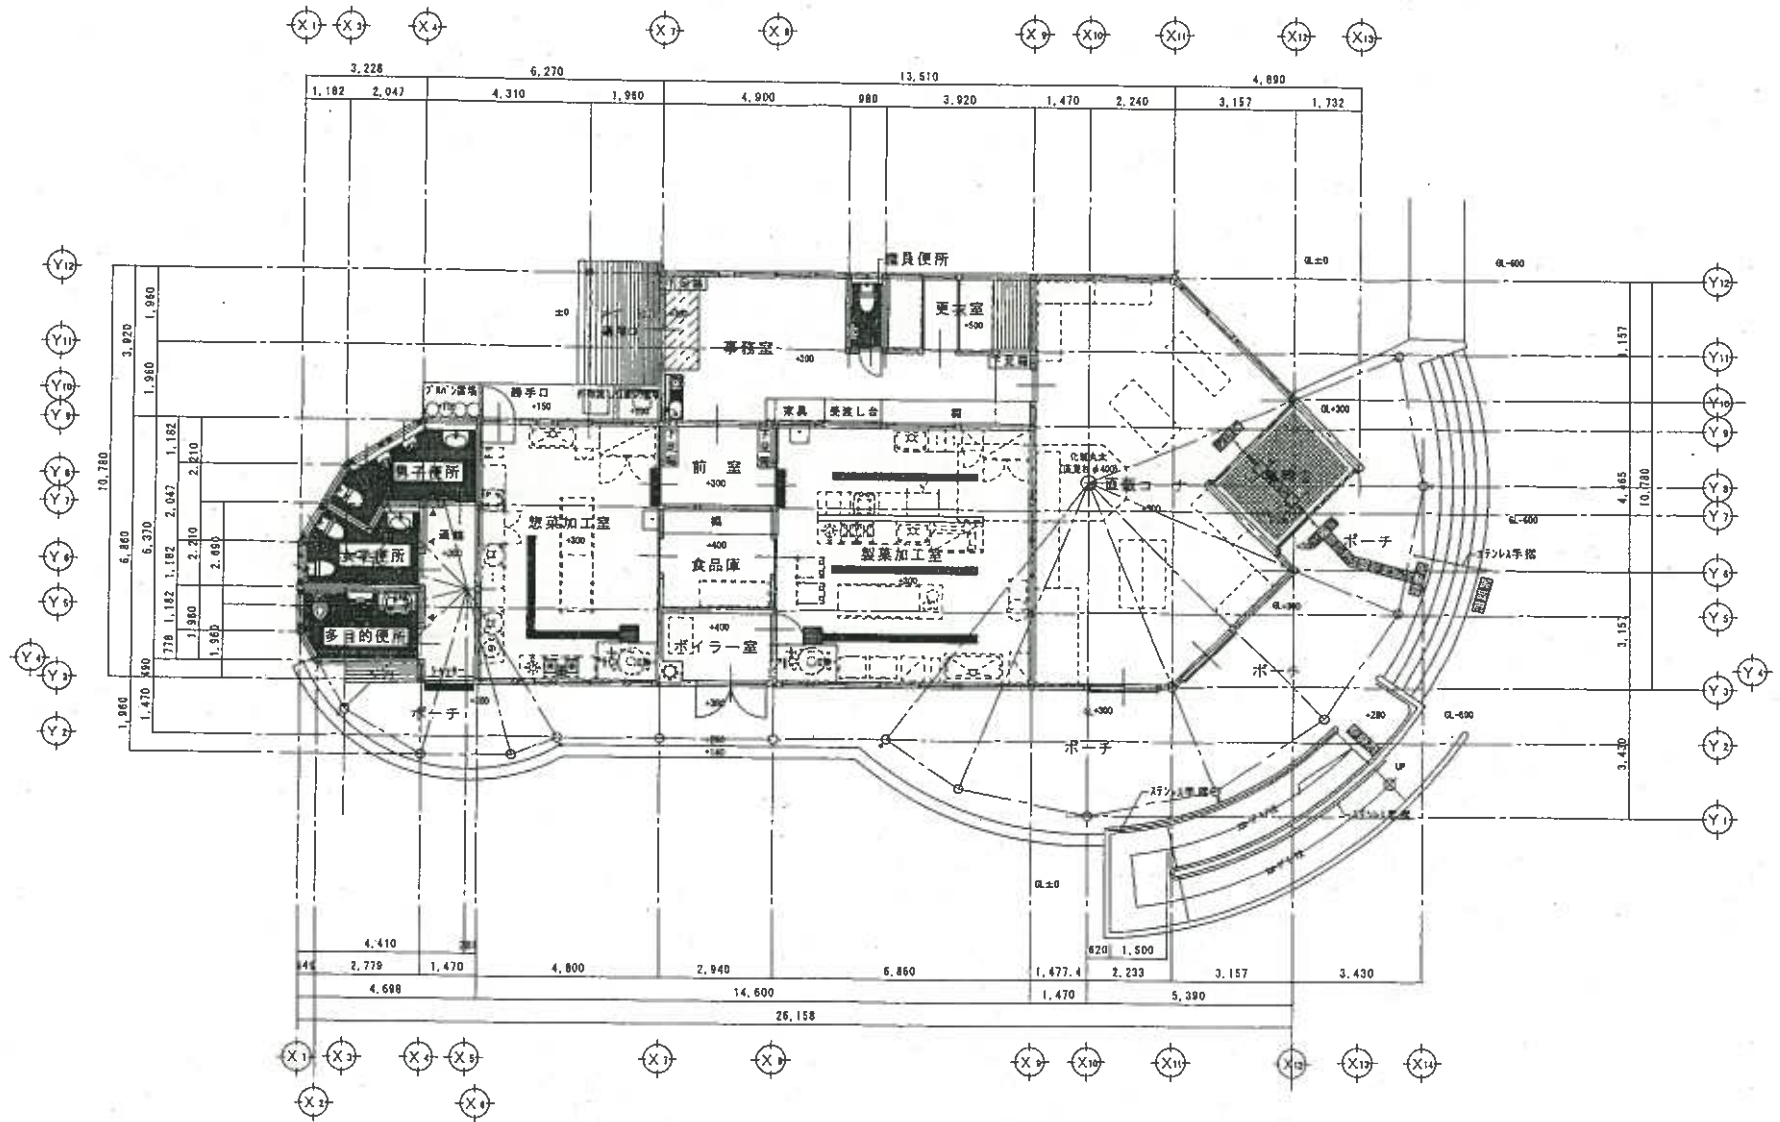

1 階平面図 S=1/100

※図中-▲=ヒコ外付(新協和SK-NS-1F全等品)150×150

佐伯市直川農林産物加工直販所



井上一剛・空間工房

一級建築士 第24402号 井上一剛

〒876-0843 大分県佐伯市中央二丁目21-18 山口ビル3F PHONE・FAX 0972-23-6533

KAZUNORI INOUE SPACE STUDIO ARCHITECTS OFFICE

訂正・特記等

変更: 05.10.01

変更: 05.10.08

URL: http://www.geocities.jp/k_space_st/

mail: k_space_st@ybb.ne.jp k_space_st@yahoo.co.jp

設計期間

H17年 月- 日

17年 月

担 当 者

INOUE

監 理

TAKAKA

工事名称

直川農産物処理加工・産地形成促進施設新築工事

図面名称

平 面 図

図面NO

A10

A42



直川まるごと市場