


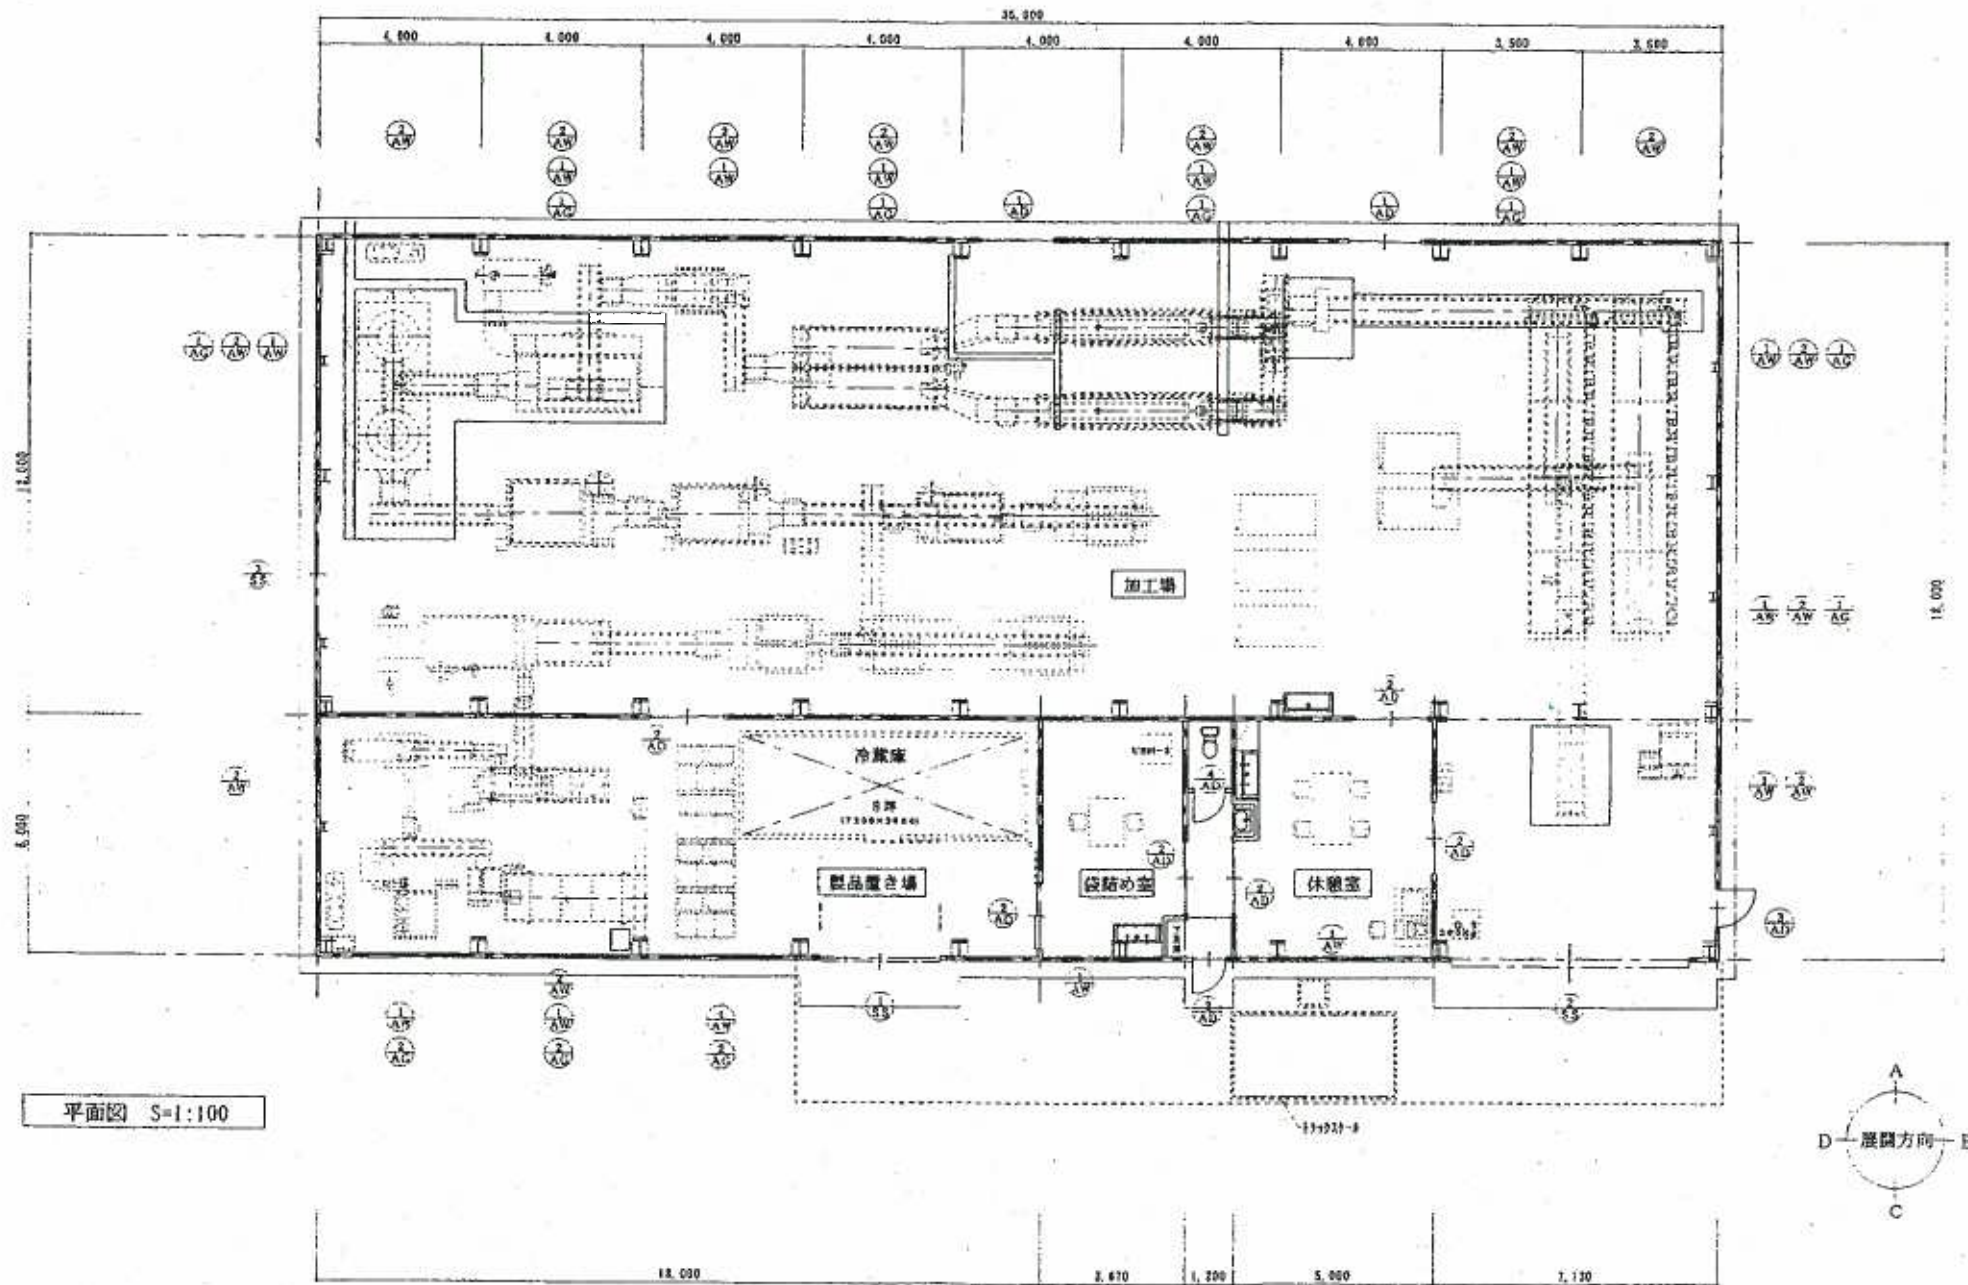

工事年度	設計年月	工事名	本 匠 村	図 面 名 称	縮 尺	建築士法第20条第1項に基づく表示	NO
16	8	平成16年度 本匠村釜茶工場新築工事	本 匠 村	平面図	1:100	一級建築士登録第 50563号 岩波隆保 一級建築士事務所 大分県知事登録 第43X-(117)号 志賀建築設計事務所	A-7

