


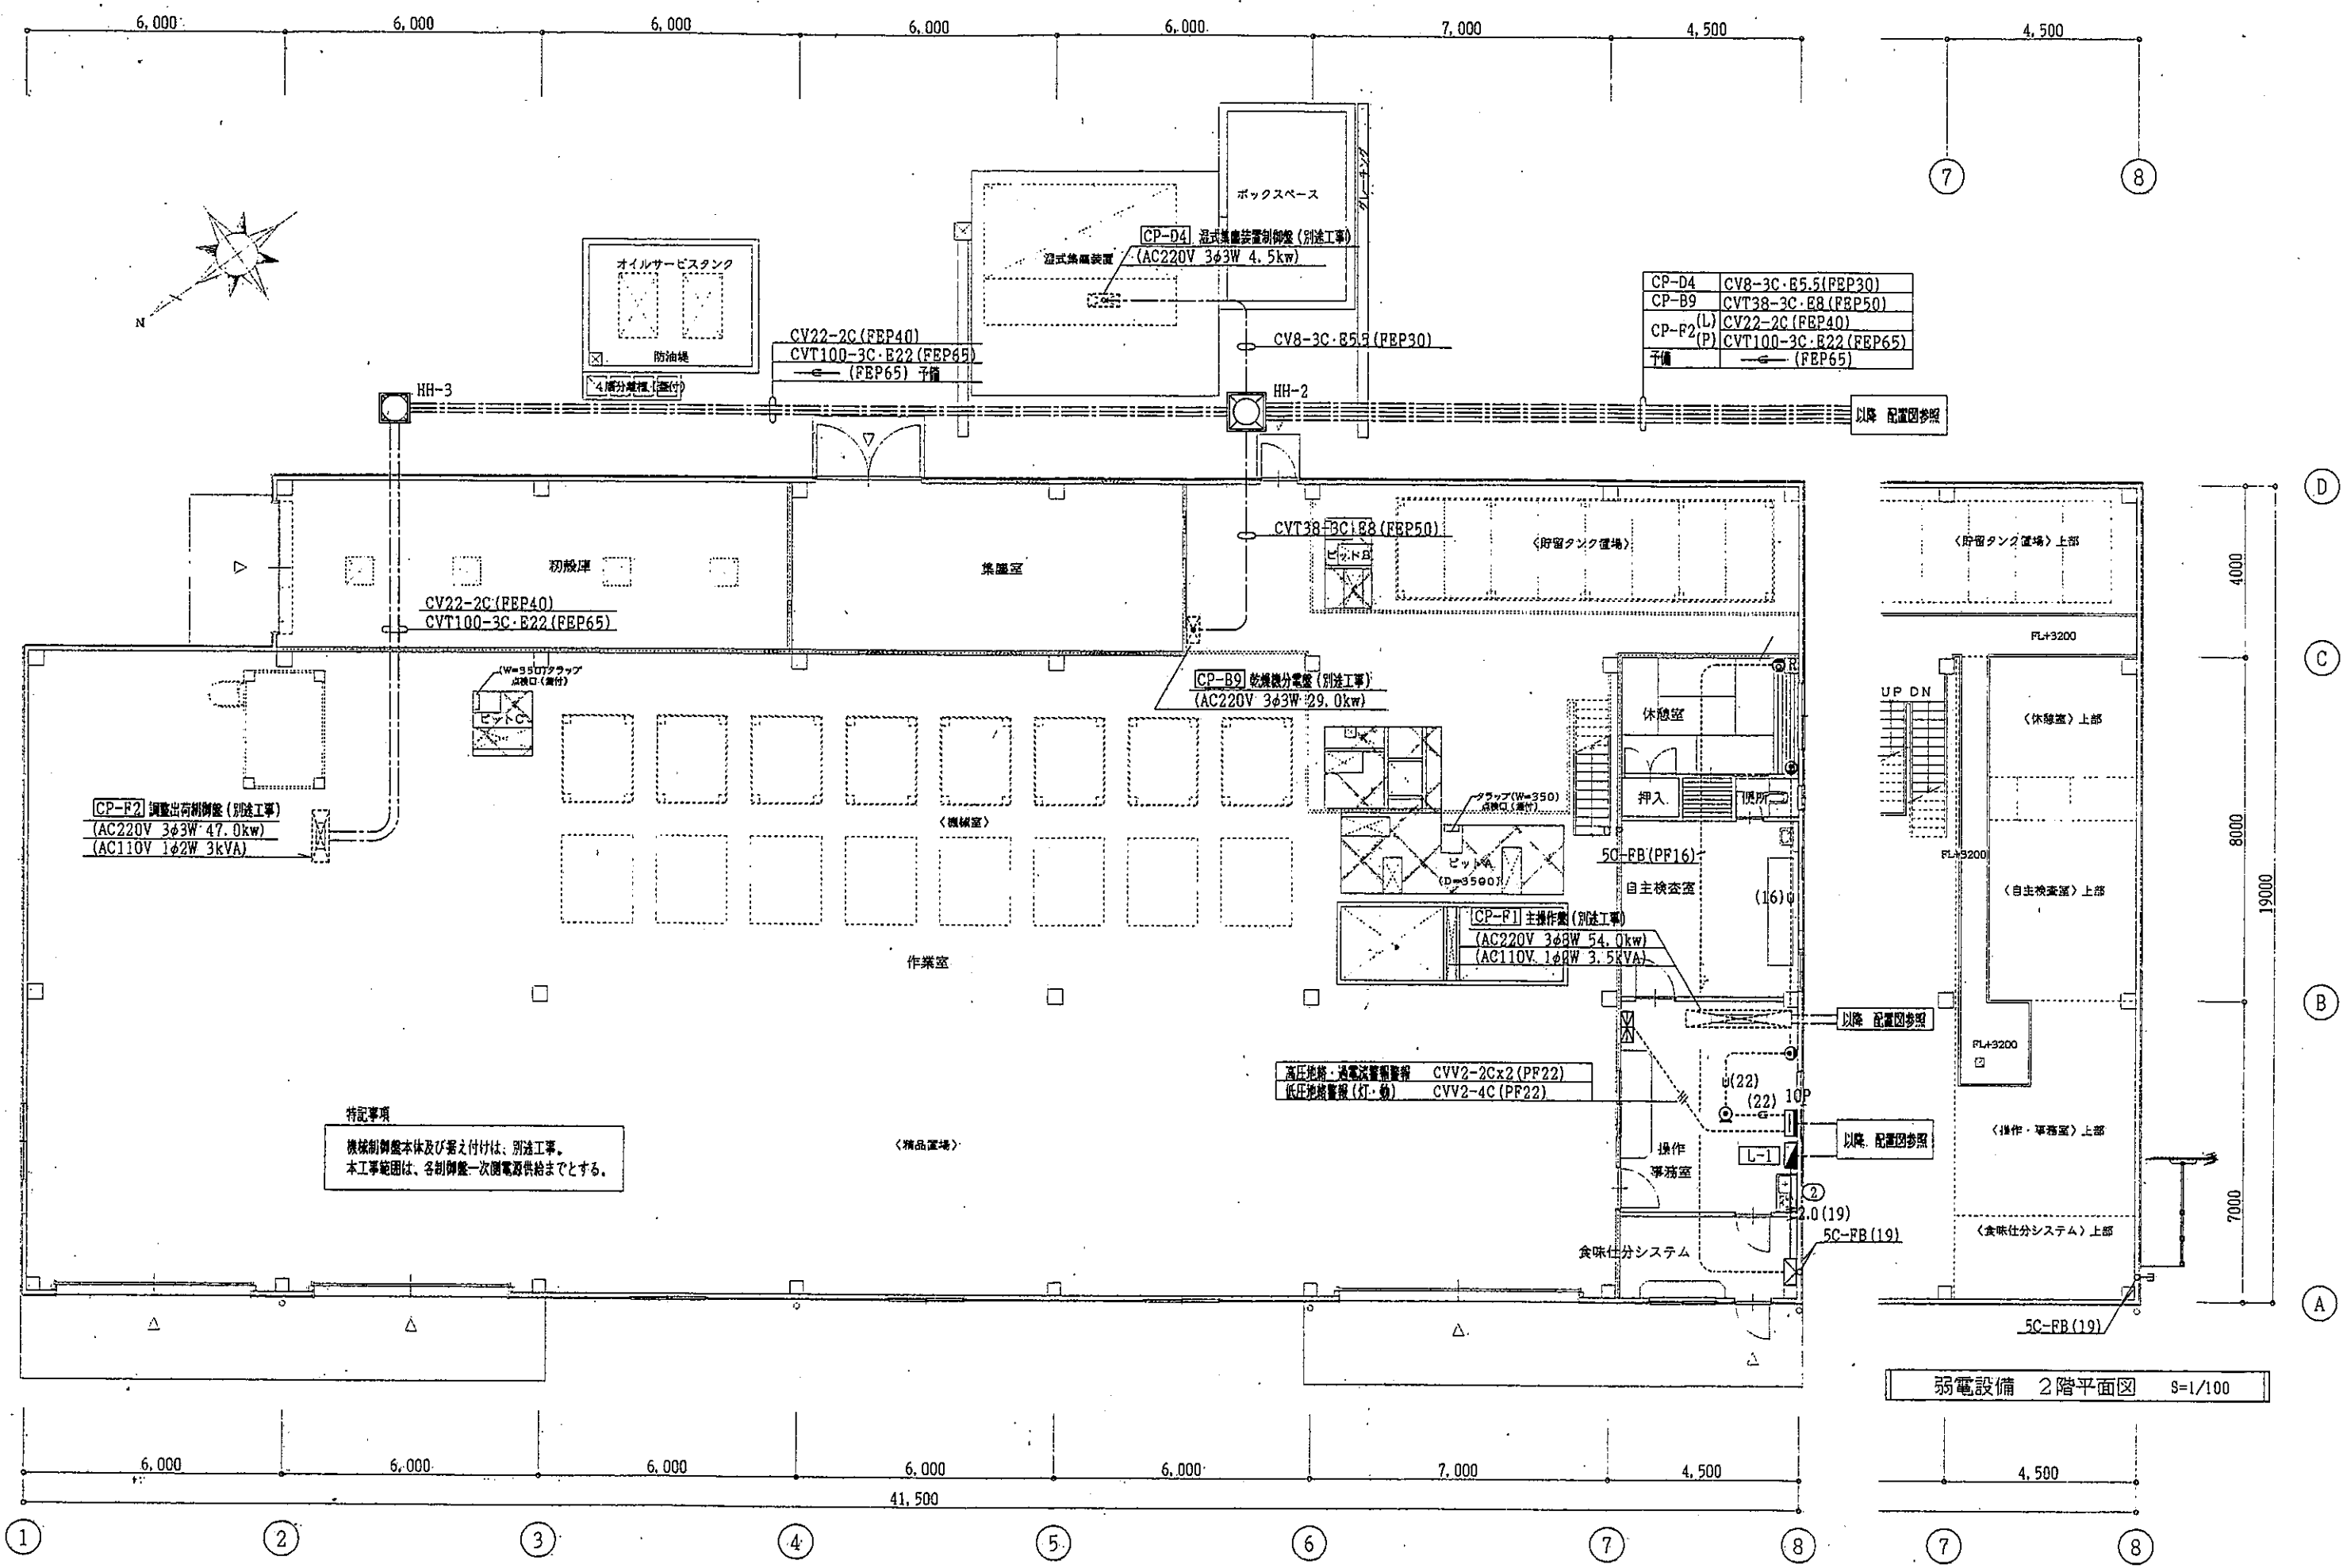

|             |                |     |      |
|-------------|----------------|-----|------|
| ハンドホール HH-1 | 1000x1000x1200 | 重荷重 | 600φ |
| ハンドホール HH-2 | 800x800x1200   | 重荷重 | 600φ |
| ハンドホール HH-3 | 600x600x900    | 重荷重 | 600φ |


幹線 動力 弱電設備 1階平面図 S=1/100

佐伯市重岡ライスセンター


|     |                     |    |                                                         |    |       |
|-----|---------------------|----|---------------------------------------------------------|----|-------|
| 工事名 | 重岡ライスセンター 建設工事      | 設計 | 飯田建築設計事務所                                               | 日付 | H11.7 |
| 図面名 | 幹線 動力 弱電設備 1階、2階平面図 | 設計 | 1級建築士事務所大分県知事登録第 98P-11910<br>大分市荷葉町6-16 Ⅱ(097)532-0343 | 図番 | B-7   |
| 縮尺  | 1/100               | 検閲 | 管理建築士<br>1級建築士大分県登録第63565 飯田 祐夫                         | 図番 | 15    |



# 施設の作業行程

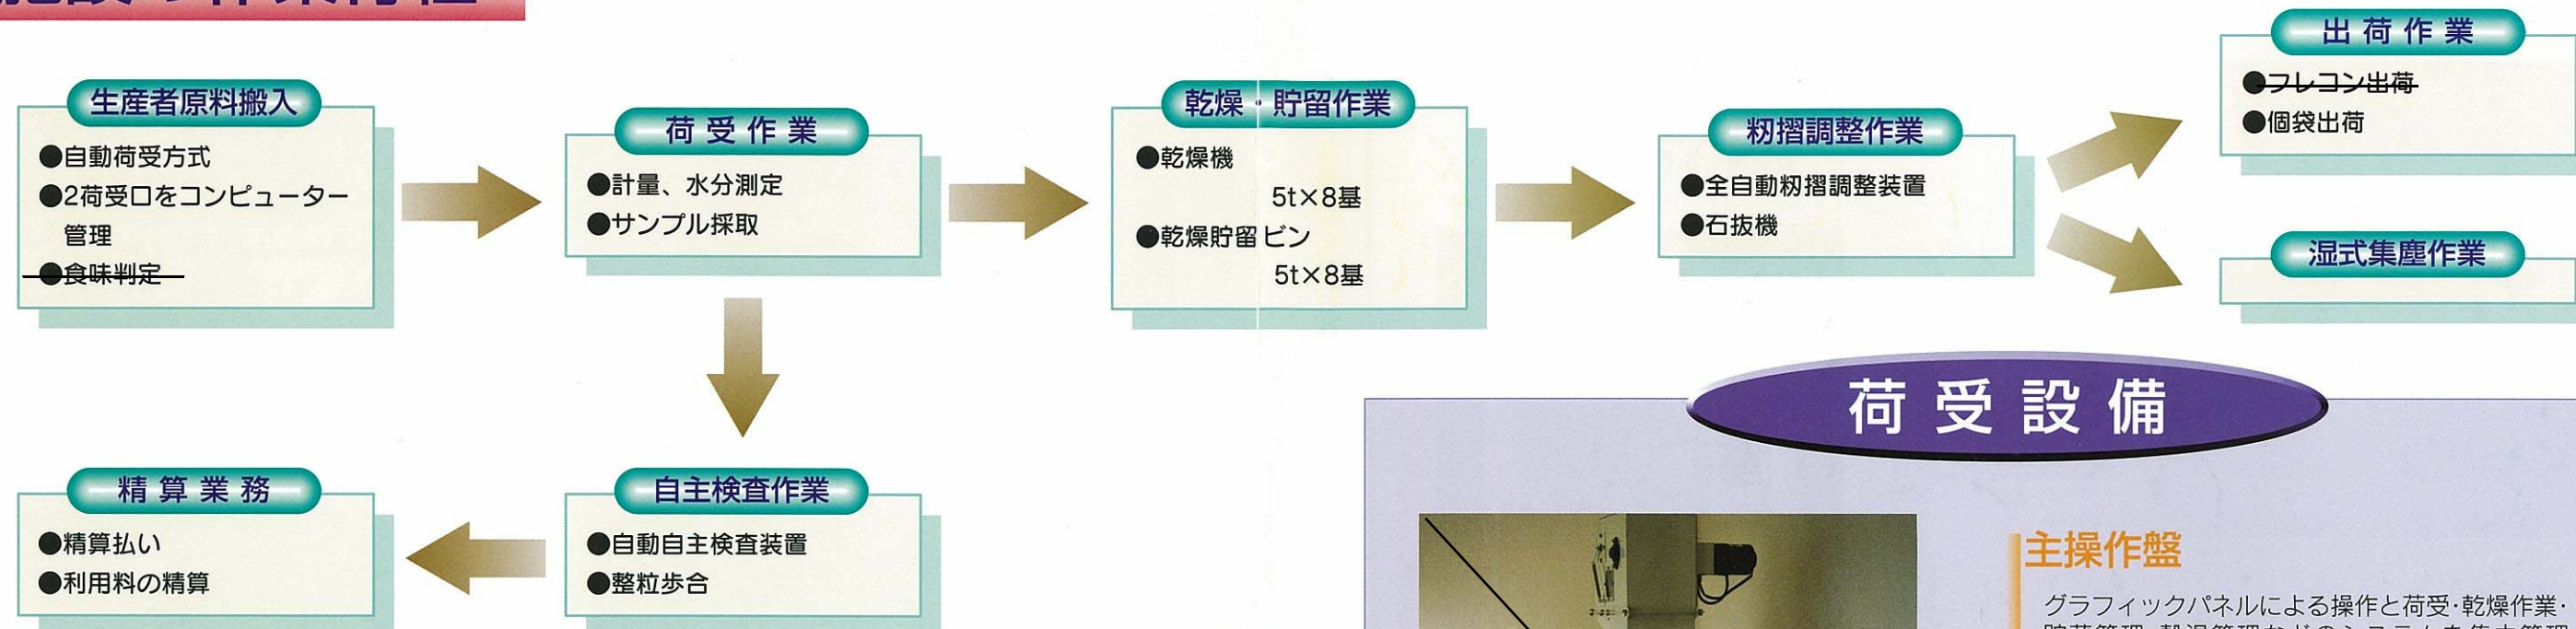

## 施設のレイアウト

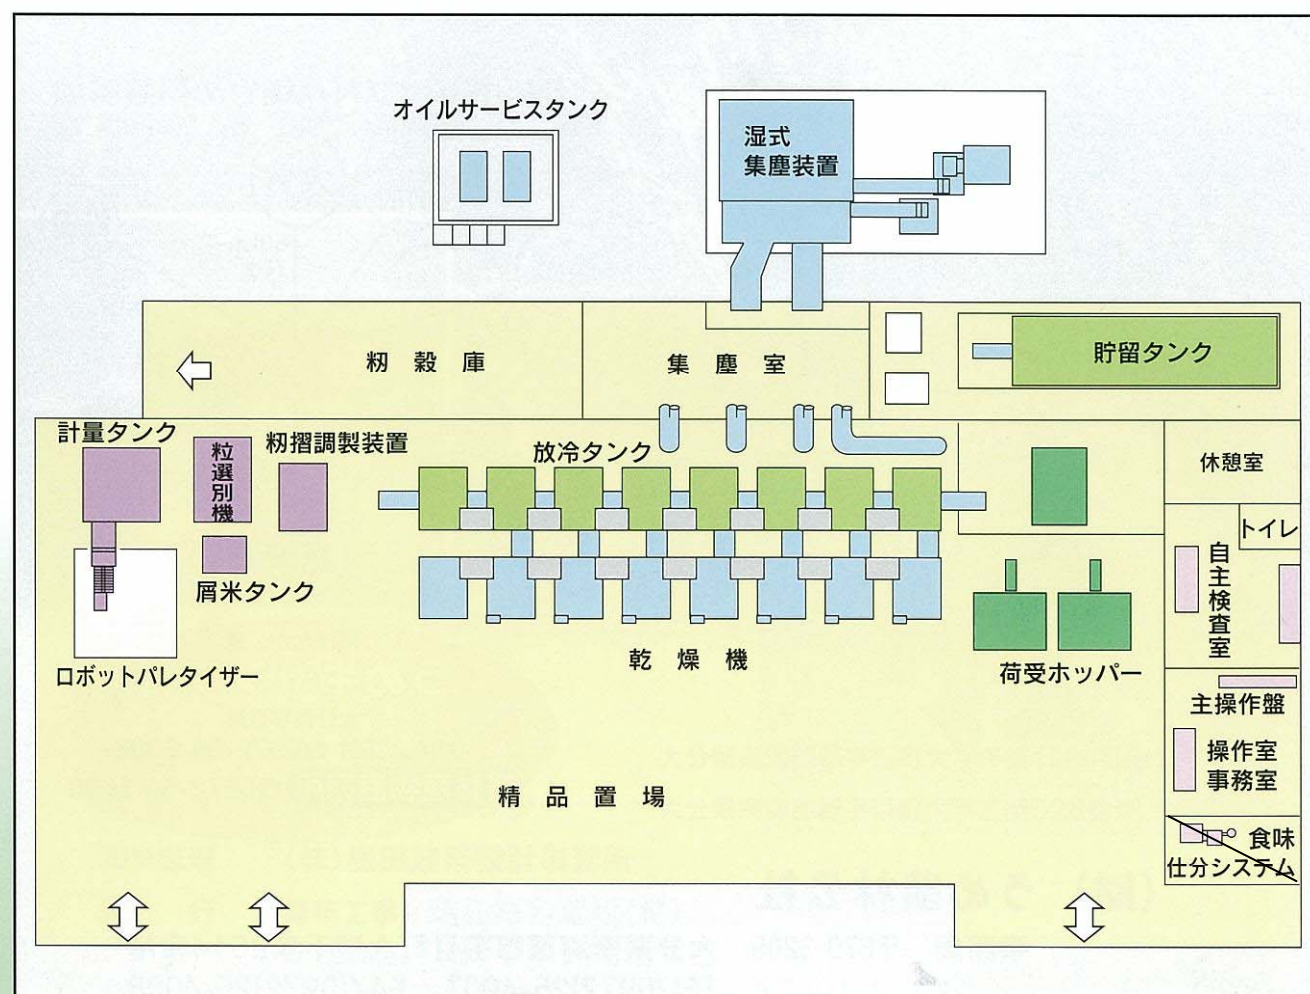

## 荷受設備



- ▲食味計
- ・タッチパネルで荷受受付
  - ・生粉サンプルの成分と食味値を測定



- ▲荷受ホッパー
- 1系列2ホッパー。自動荷受けシステムにより、生粉を投入するところです。

### 主操作盤

グラフィックパネルによる操作と荷受・乾燥作業・貯蔵管理・穀温管理などのシステムを集中管理します。



### 自主検査装置

- ・テスト乾燥機  
個々のサンプルを標準水分まで乾燥したのち、自動停止します。
- ・自主検査装置  
12口をまとめて検定し、利用者の持ち分重量を正確に算出します。



# 乾燥設備

## 粃摺調整設備

- ・粃摺調整装置 4.5t/時間
- ・石抜機 3.6t/時間玄米




### ◀乾燥機

乾燥部が8層で、均一な風が粃にあたります。自動水分計で、適正水分のおいしいお米に仕上げます。



## 出荷設備

- ・個袋出荷
- ・ロボットパレタイザー  
多様化する卸業者・消費者のニーズに応えるため、万全の出荷体制を整備しています。

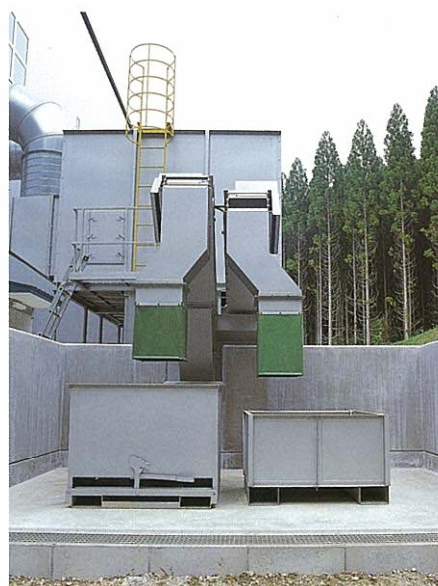

### ◀湿式集塵装置

水のシャワーでほこりやゴミを除去し、近隣の粉塵公害を防止します。



▲バッテリーフォークリフトによる  
クリーン作業



▲モミガラ出荷庫

施設内



荷受口

