


単独処理浄化槽から合併処理浄化槽へ
改修工事した際の配管図面（参考例）

工事名称	佐伯太郎邸 合併処理浄化槽設置工事
施工場所	佐伯市中村南町 1 番 1 号

新規に設置した宅内配管	
勾配	全て1/100以上
管径	全て100mmφ
材料	VU
延長	73.5m
表示記号	
新規設置樹	○
新規設置トラップ樹	●
既存樹	○
新規配管	—
既存配管	- - -

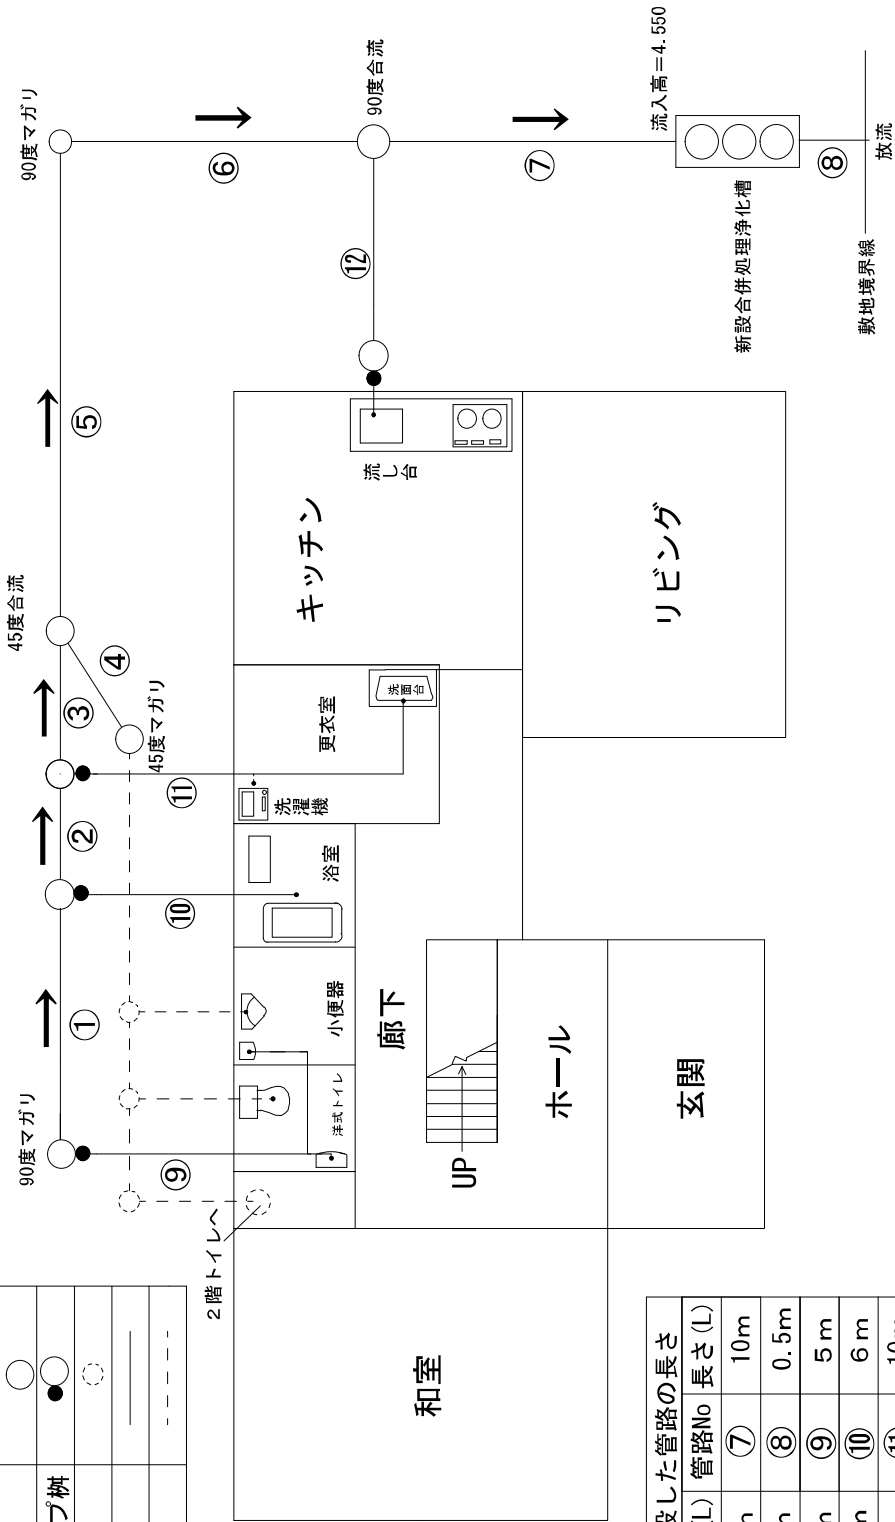

新規で敷設した管路の長さ	
管路No	長さ(L)
①	6 m
②	3 m
③	3 m
④	3 m
⑤	12 m
⑥	10 m
⑦	10 m
⑧	0.5 m
⑨	5 m
⑩	6 m
⑪	10 m
⑫	5 m

施工業者：株式会社 ○○○○