



# 佐伯市都市計画縦覧図 NO. 2

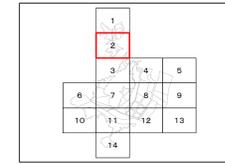

- 凡例**
- 用途地域界
- 第二種中高層住居専用地域
  - 第一種住居地域
  - 第二種住居地域
  - 近隣商業地域
  - 商業地域
  - 準工業地域 (特別用途地区)
  - 工業地域
  - 工業専用地域
- 上段：容積率  
○ 下段：建ぺい率
- 都市計画道路
- 起点
- 終点
- 都市計画公園
- 都市施設

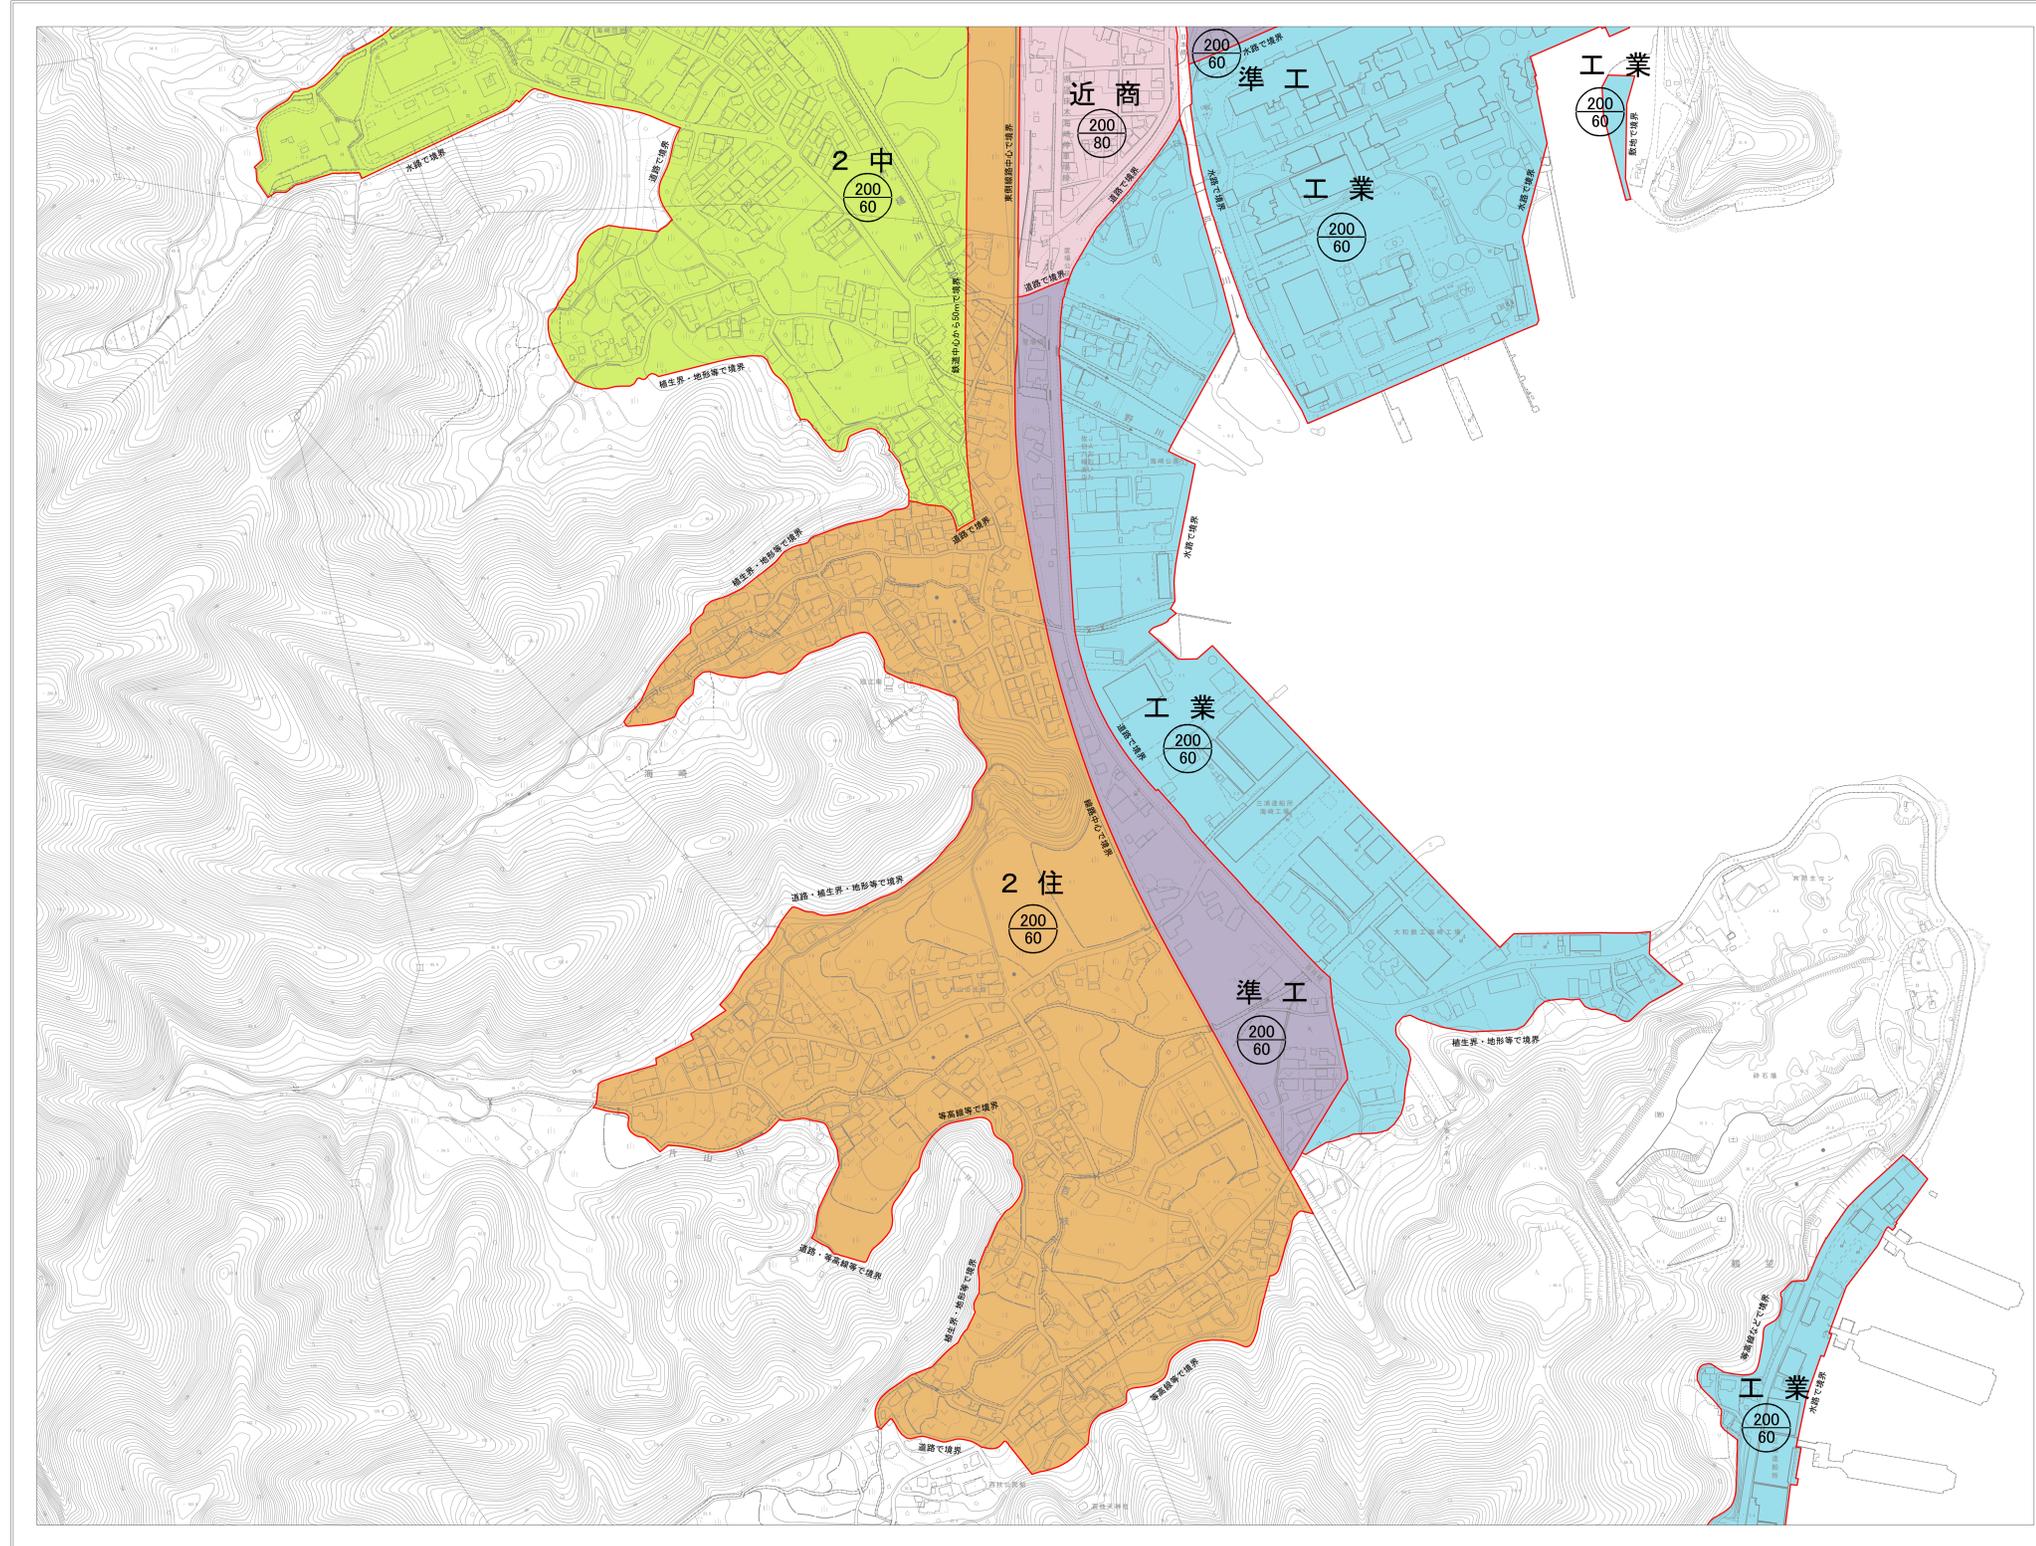