

佐伯市大手前情報発信館　配置図




佐伯市大手前情報発信館　平面図

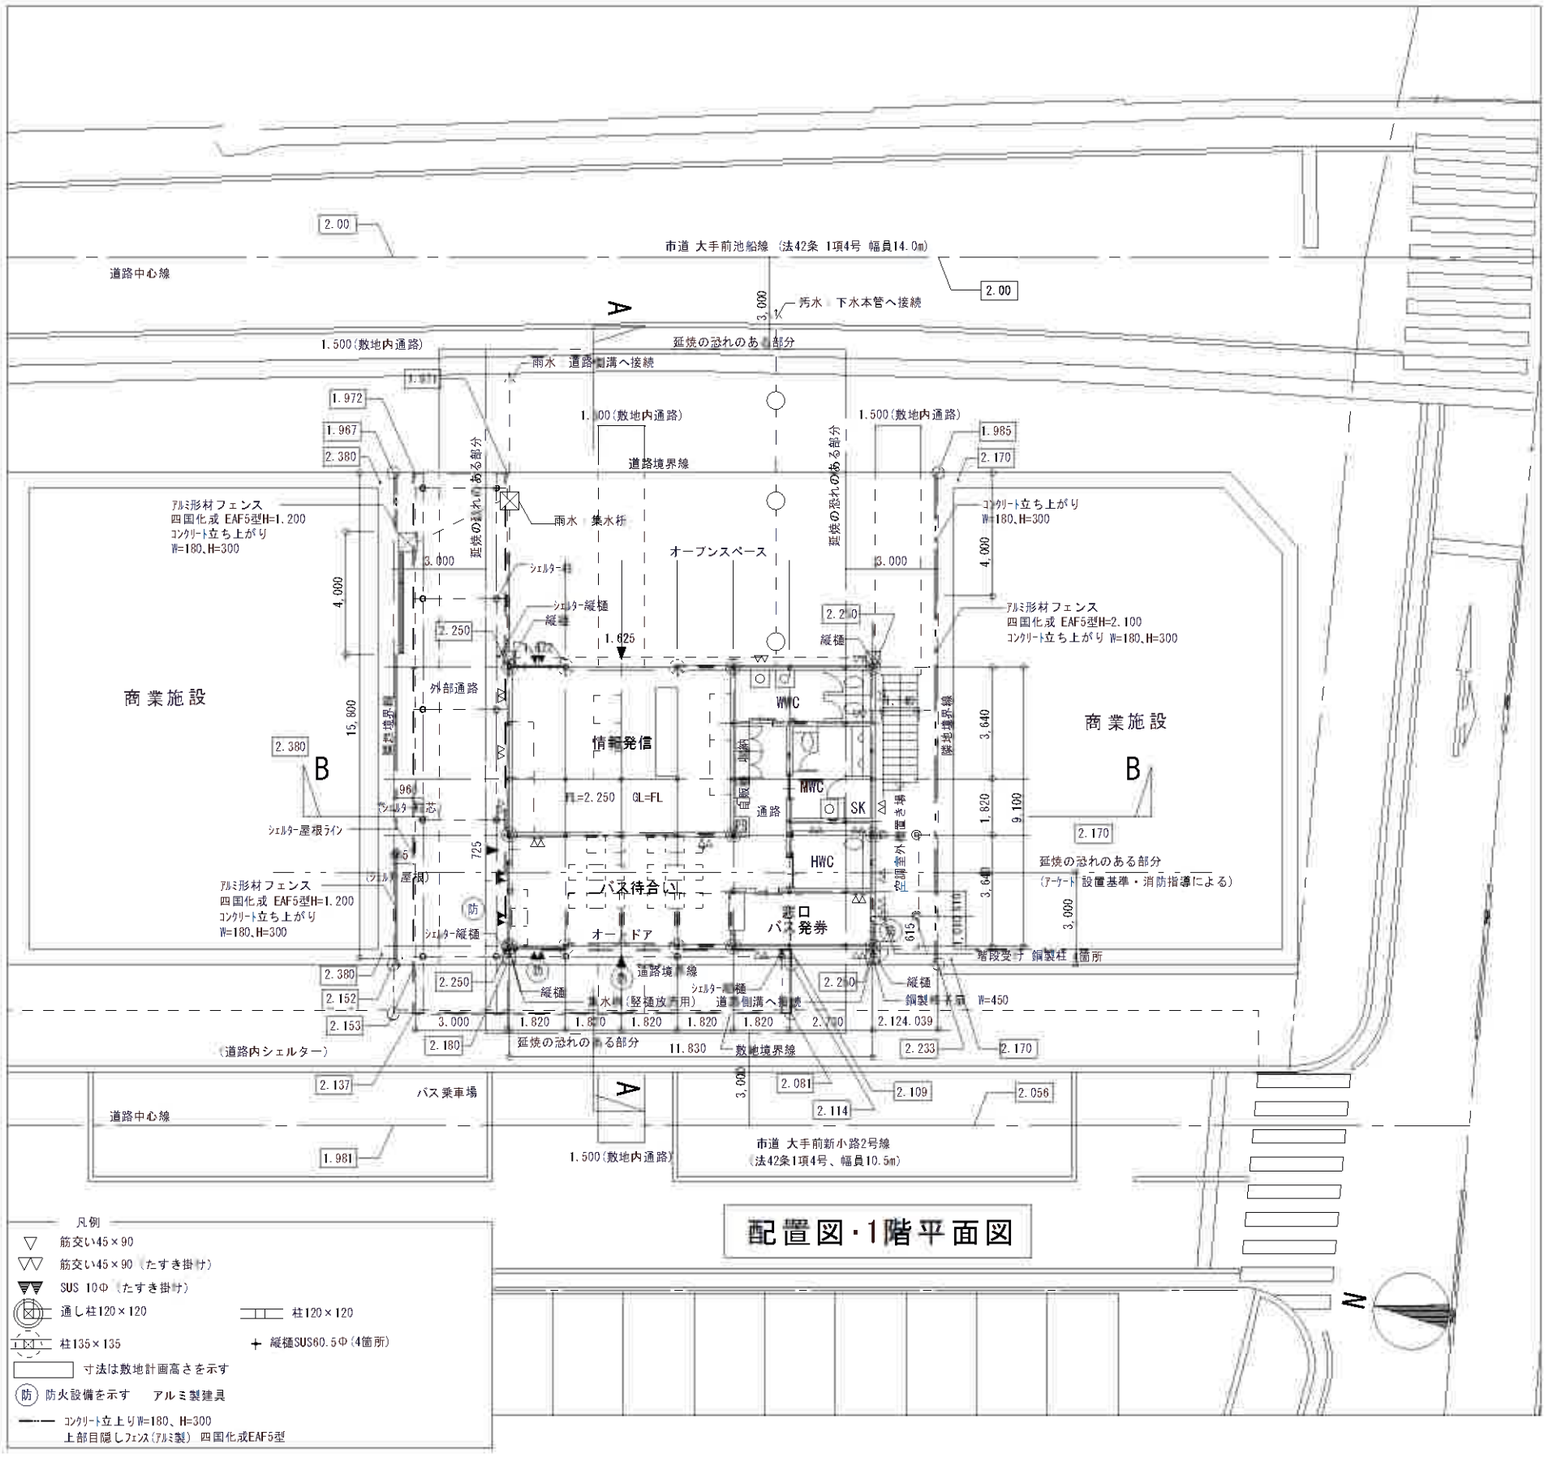

配置図・1階平面図

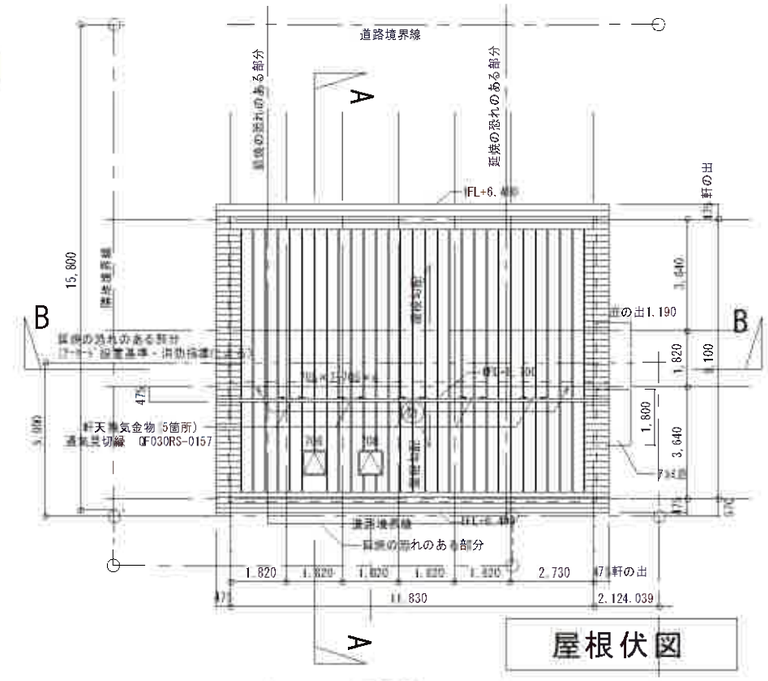

屋根伏図

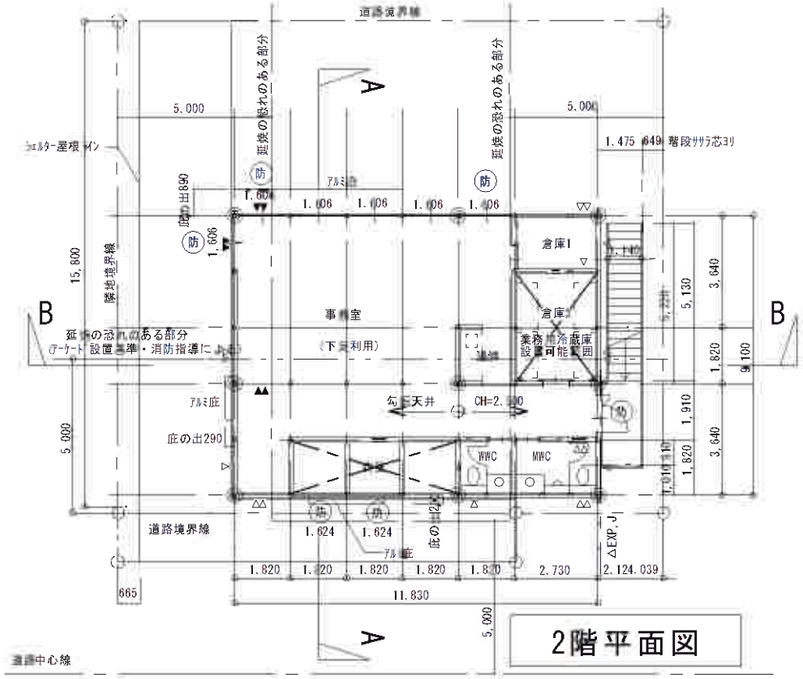

2階平面図


(防)	法2条の9の2一ロによる防火設備	
鋼製排煙、押し出し窓		防火設備 (平12建告第1360号第1項二号の二)
ｱﾙﾐ製嵌め殺し窓		防火設備 (EB－9101)
ｱﾙﾐ製嵌め殺し窓		防火設備 (EB－9105)
ｱﾙﾐ製開き窓		防火設備 (EB－9107)
ｱﾙﾐ製引き自動ﾄﾞｱ		防火設備 (EB－9108)

屋外鉄骨階段

階段幅	1,140
蹴上	180
踏面	270
踊り場幅	2,510

※ 延焼の恐れの有る部分の外壁、軒裏は防火構造とする。
※ 外部ｱﾙﾐ庇は外壁ｻｲﾃﾞﾝｸﾞの上より取り付けとする。
※ 建物内での火気の使用は無しとする。
※ 石綿、クロルピリホスを含んだ材料の使用は無しとする。
※ 積雪、台風等に対して安全である事を、構造計算により確認しました。

佐伯市大手前情報発信館　立面図

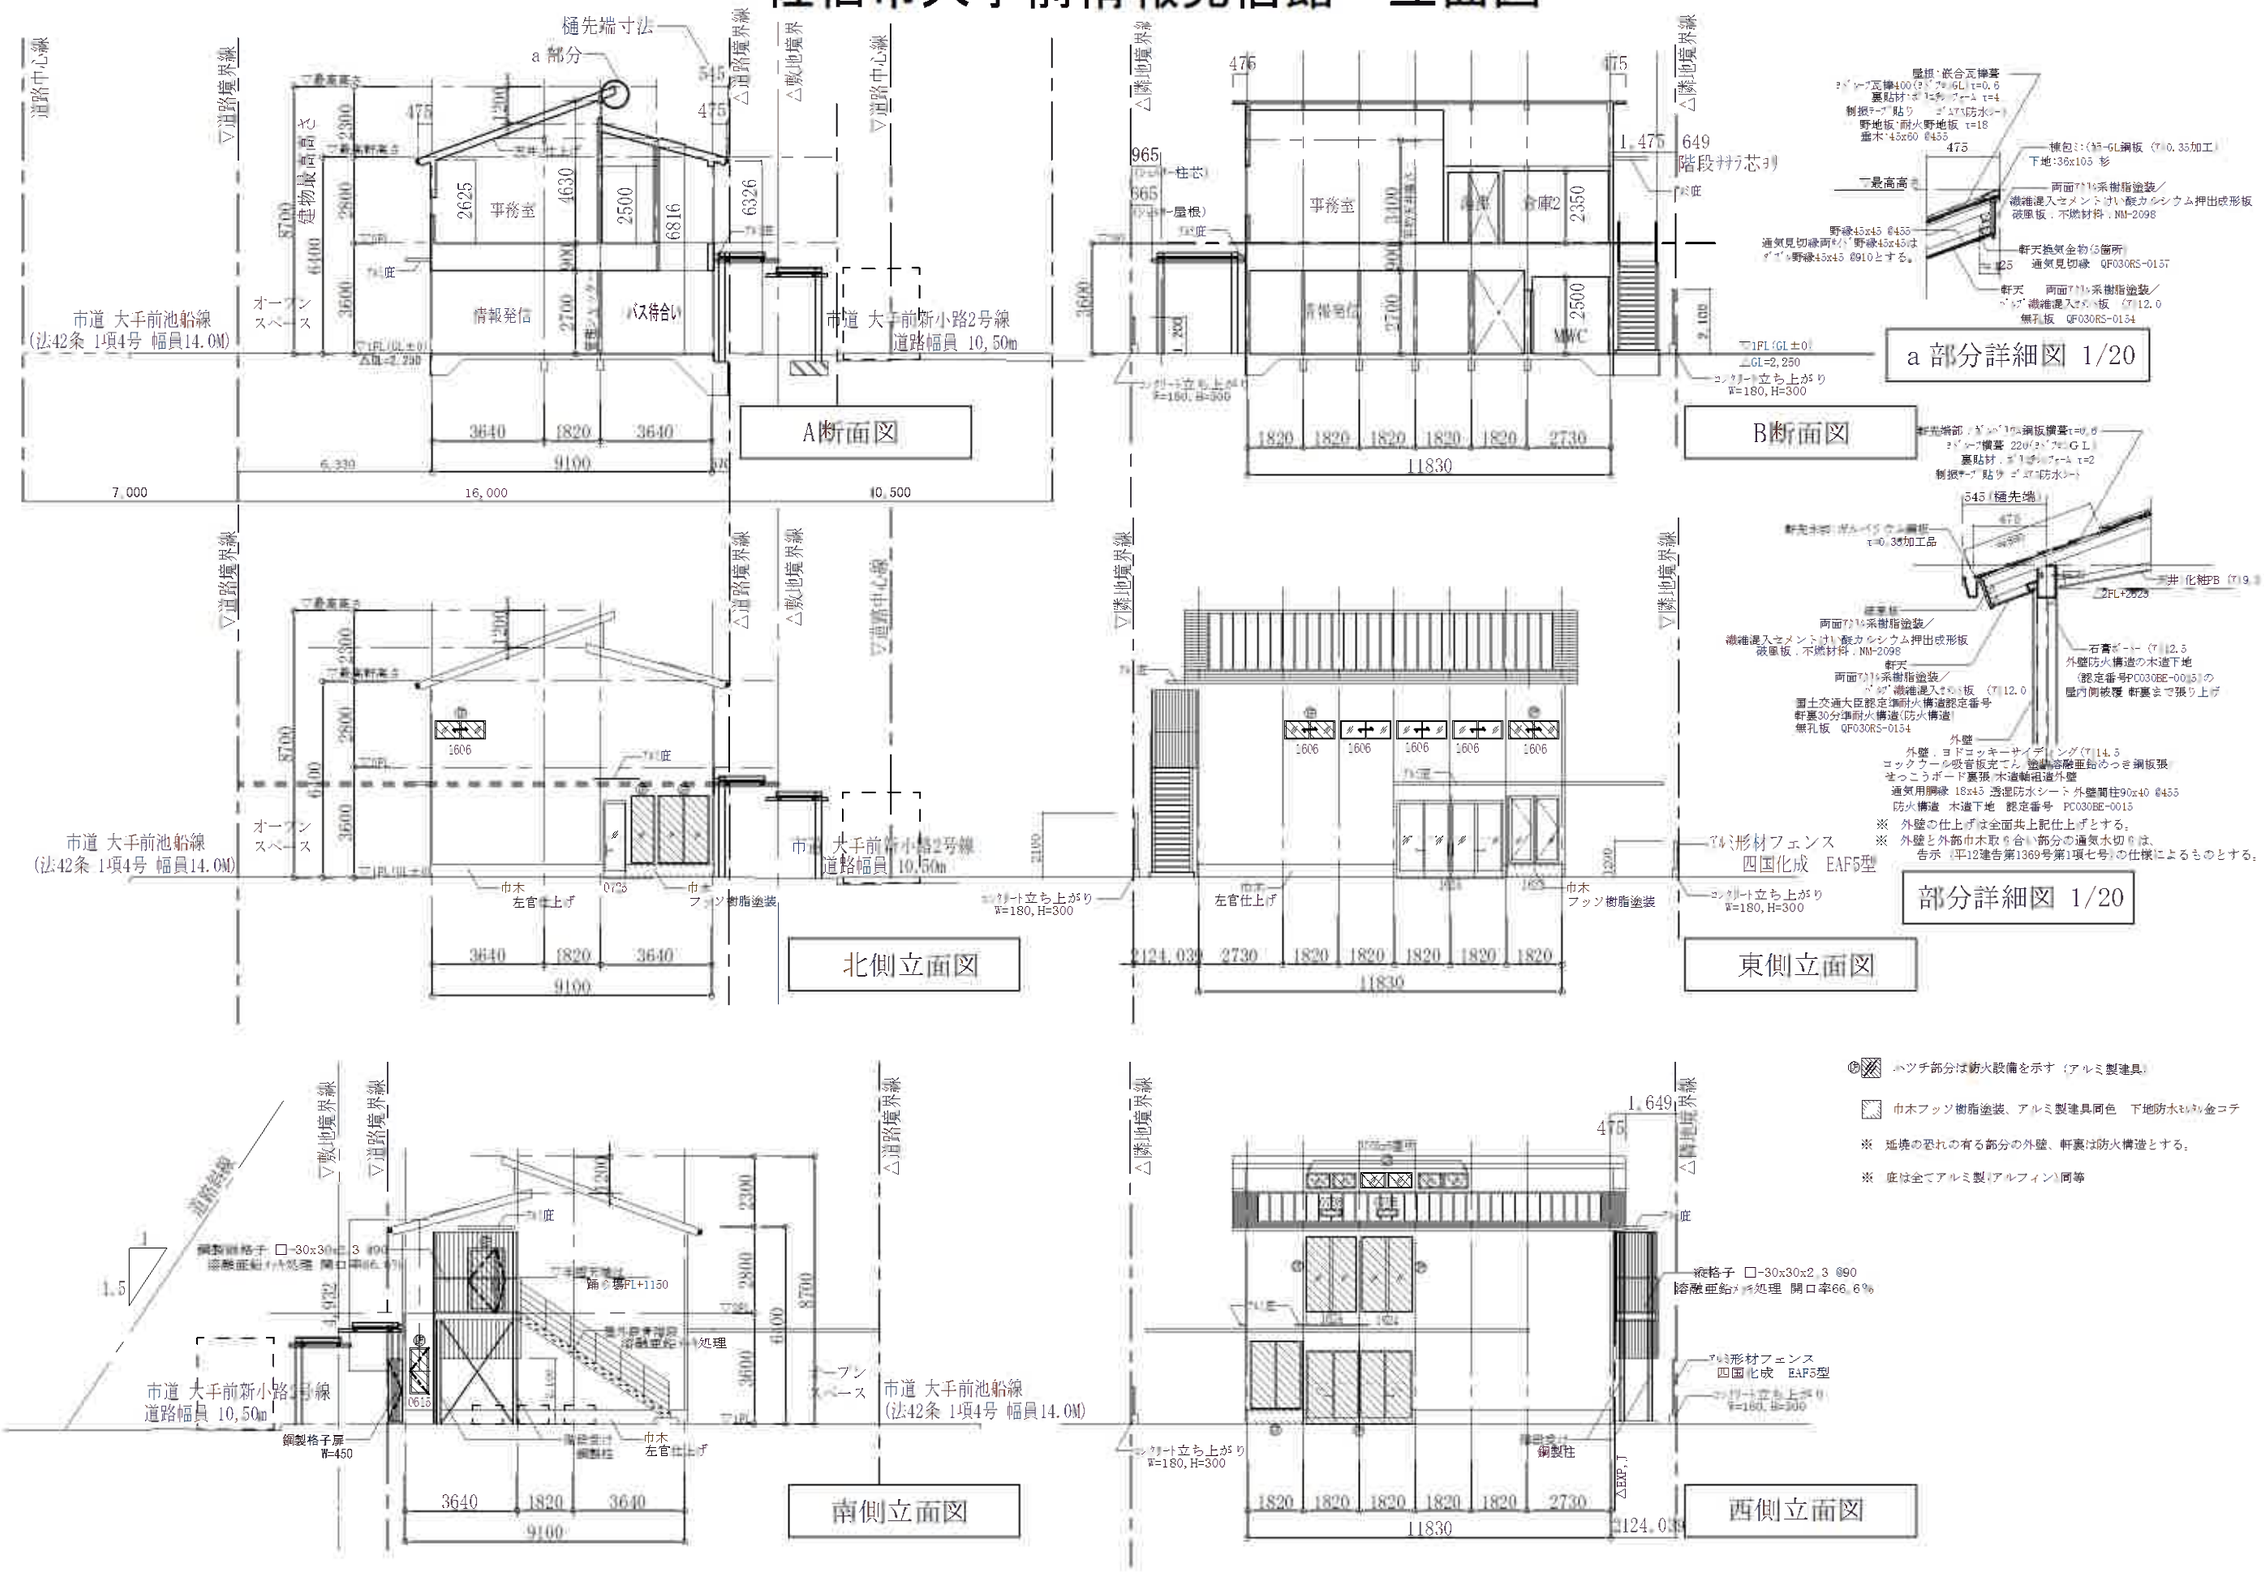

佐伯市大手前情報発信館　平面図（その２）

