


設置場所参考図 (弥生学校給食センター調理場機器配置平面図)

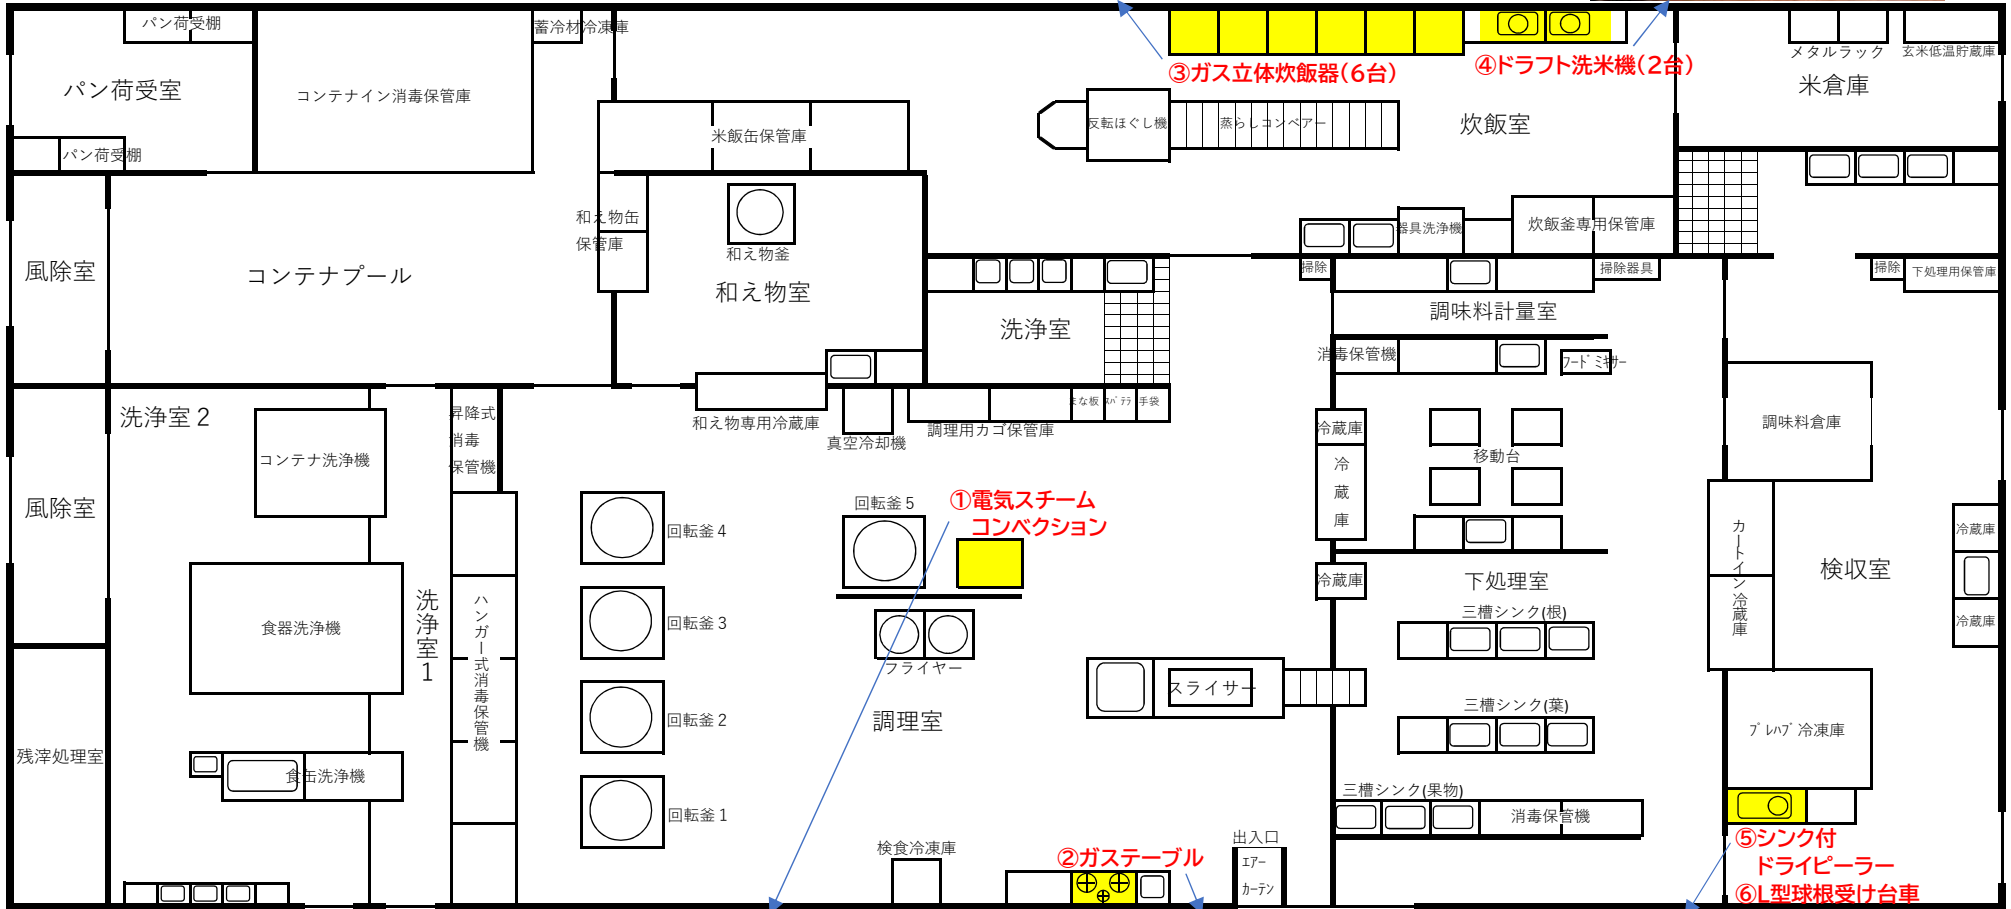

※写真はR6.5.7現在の状況です。

