


【施設の構造図 ①】

ワイヤーメッシュ柵仕様(パネル部)

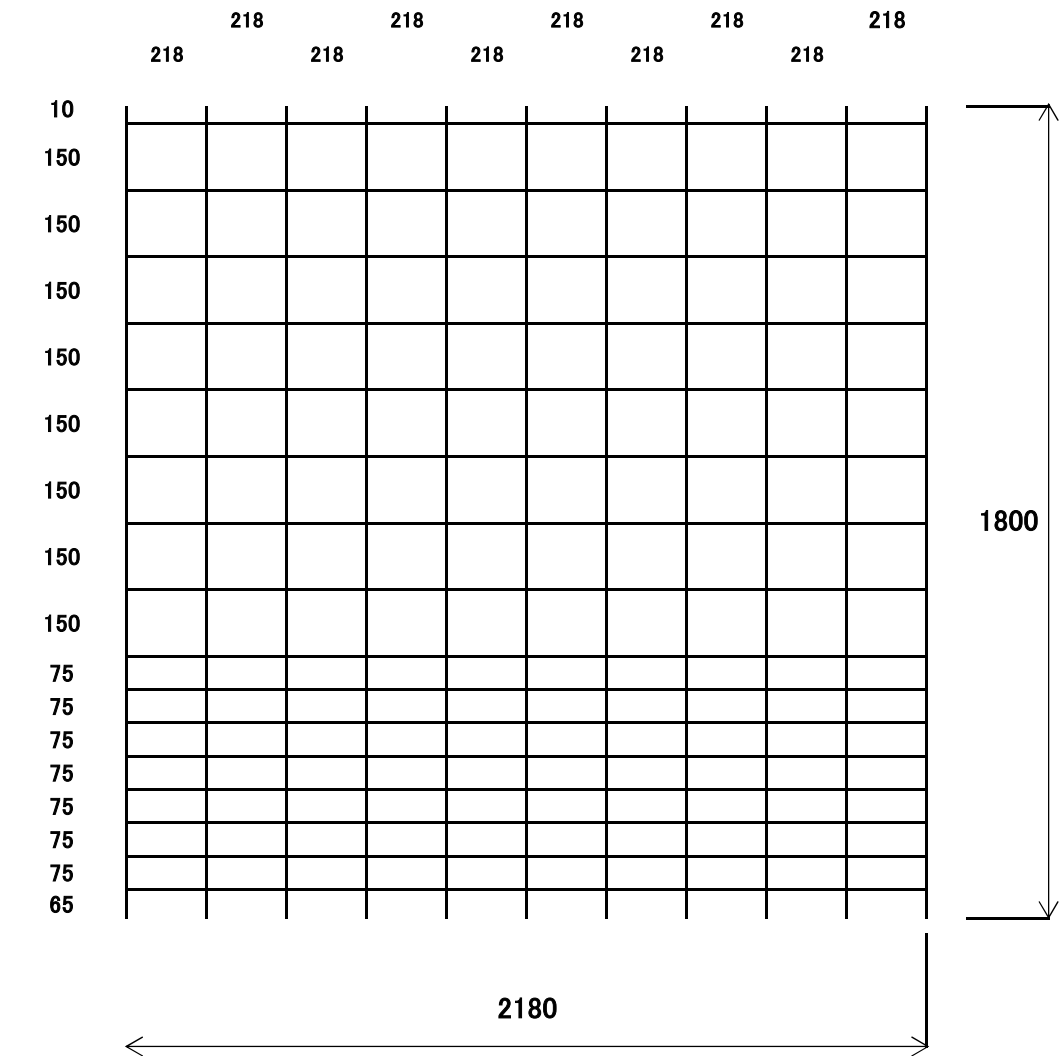

〔対象〕 イノシシ、シカ、タヌキ等小動物
イノシシはウリ坊を含む

〔大きさ〕 横は、突き出し部を含まない。
縦は、突き出し部を含める。

幅2180mm、高さ1800mm


〔線径〕 5mm

〔目合〕 横 218mm
縦 上段 150mm × 8段
縦 下段 75mm × 7段

【施設の構造図 ②】


ワイヤーメッシュ柵仕様(本体部)

- 1、打込支柱は長さ1200mm、剣先仕様を使用し600mm打ち込む。
- 2、打込支柱に1800mmの被支柱を被せる。 被支柱の上部にはキャップをはめ、雨水等の侵入を防ぐものとする。
- 3、ワイヤーメッシュは必ず横線を内側(田んぼ・畑側)にして設置する。支柱に縦5か所、ステンレス製の結束線で結束する。
- 4、ワイヤーメッシュ下部には補強用の鉄パイプをステンレス製の結束線で3か所結束し、パネルと一緒にアンカーピン(羽根付きのもの)で固定する。

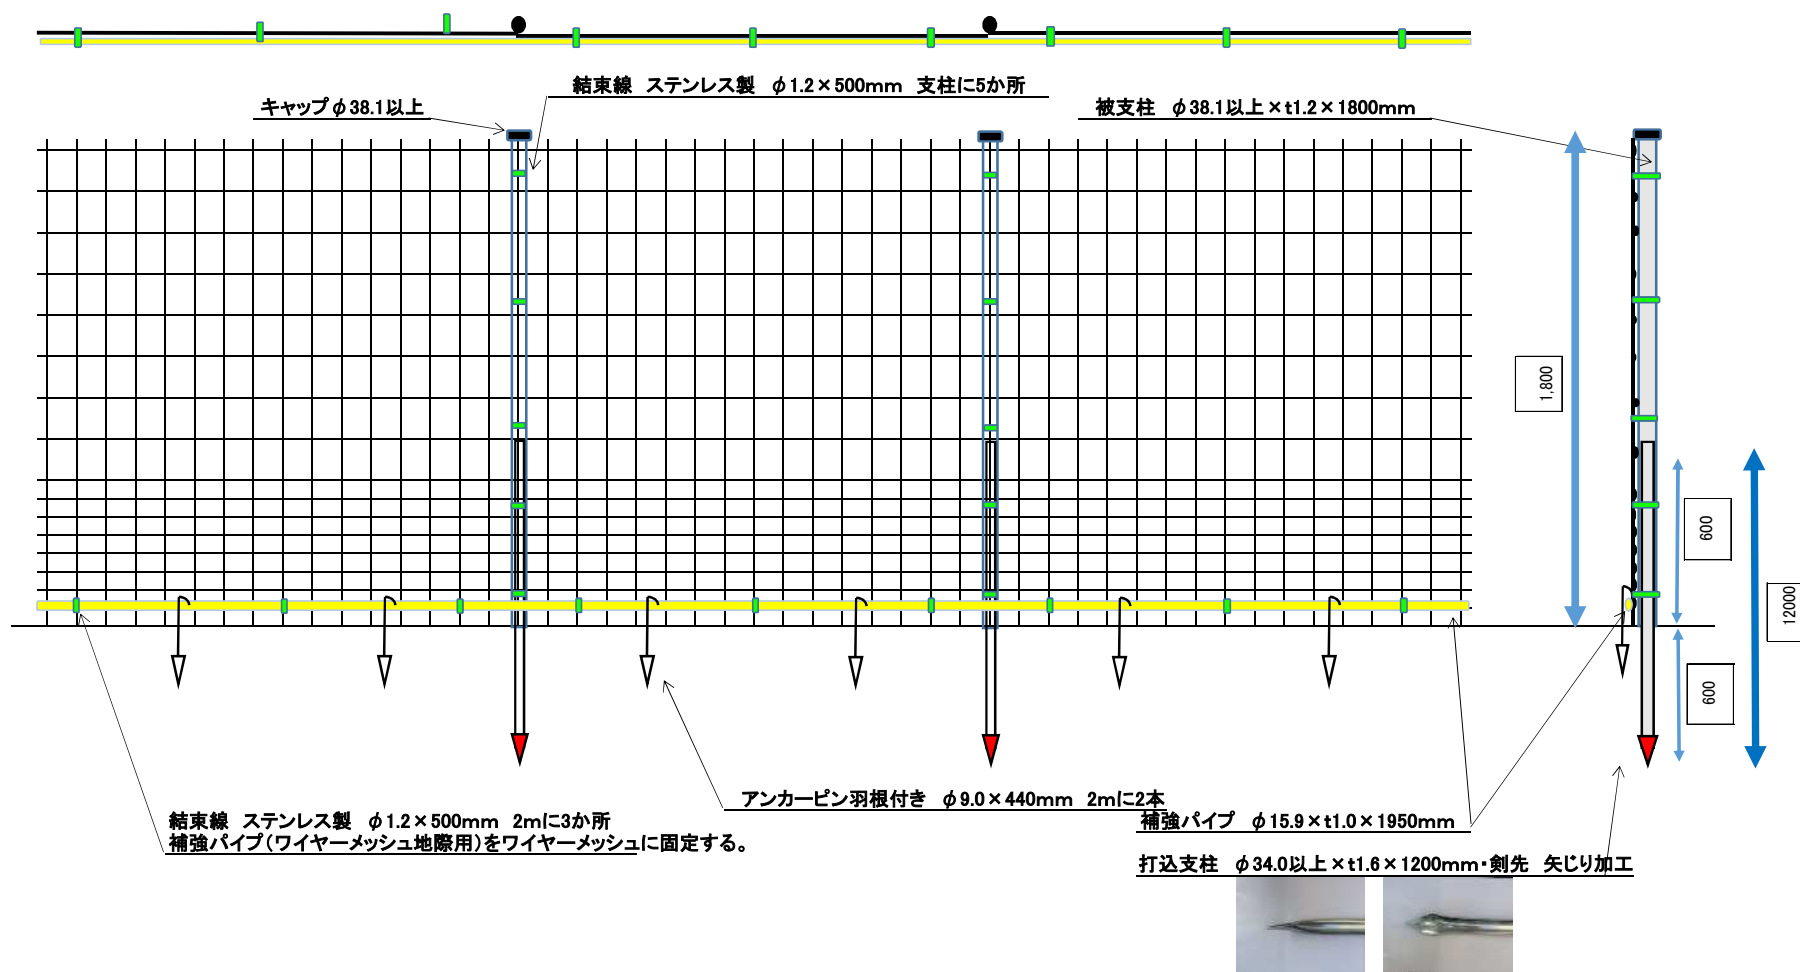

【施設の構造図 ③】

門扉仕様(両開き扉 W=4000)

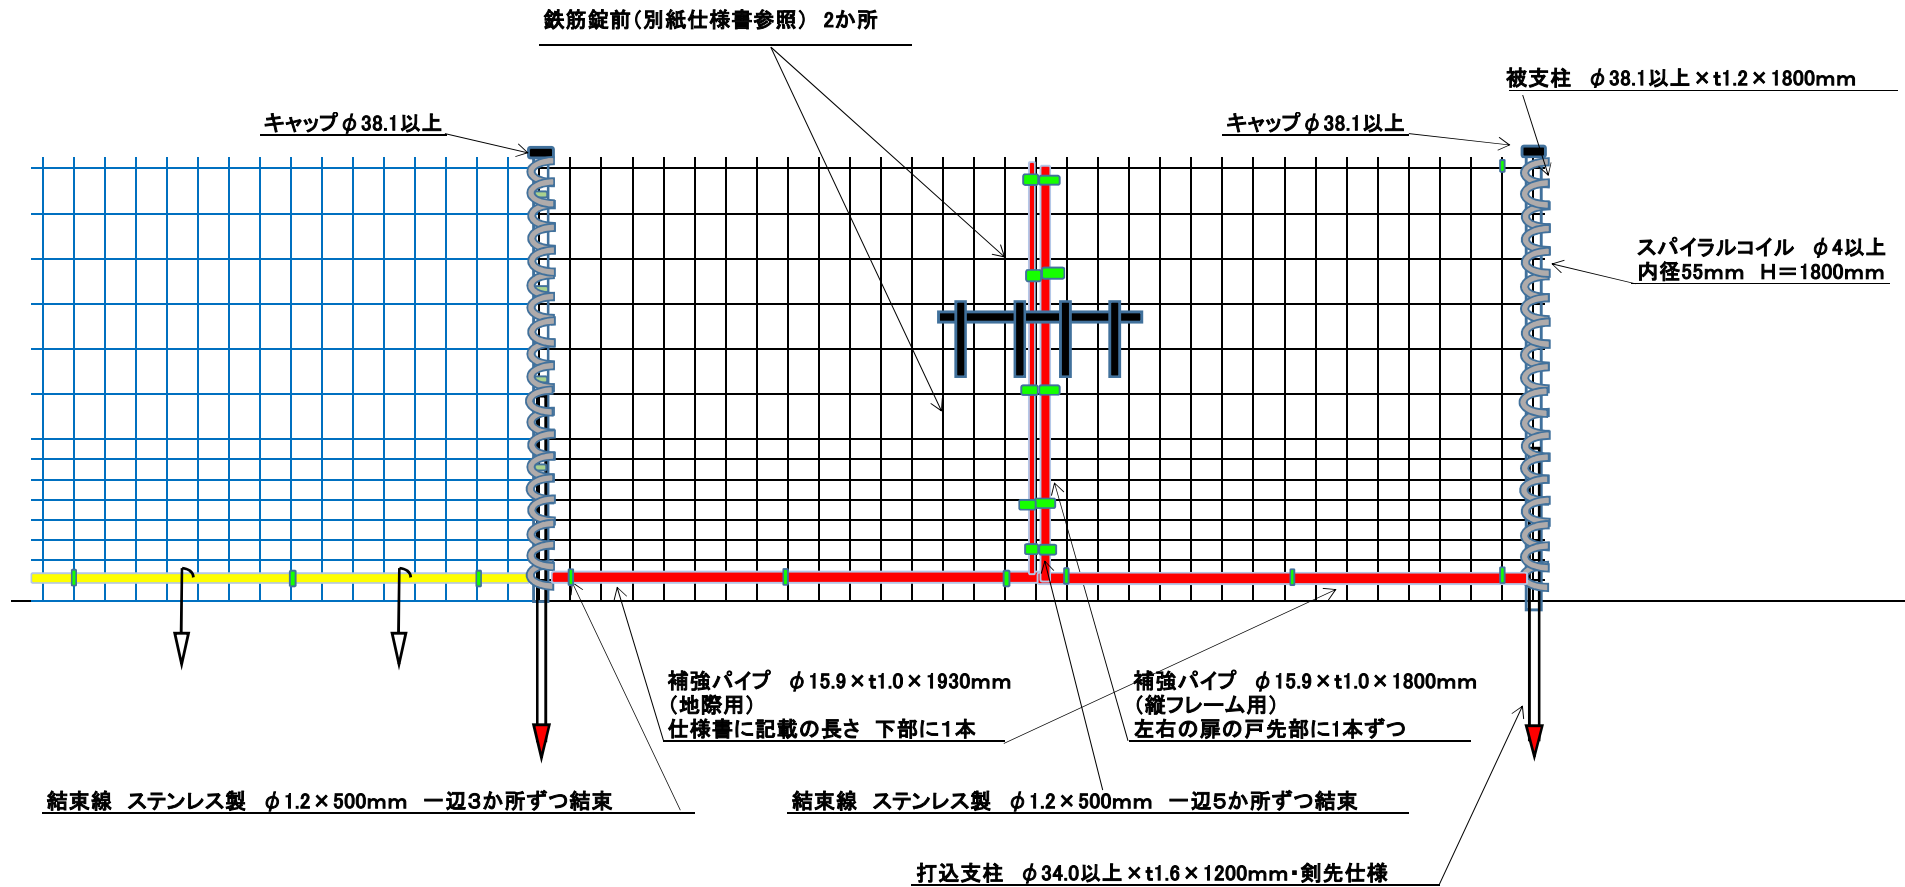

【施設の構造図 ④】

鉄筋錠前構造図

