


土地利用計画平面図 S=1:500



土地利用計画表

種別	面積(㎡)	面積割合(%)	備考


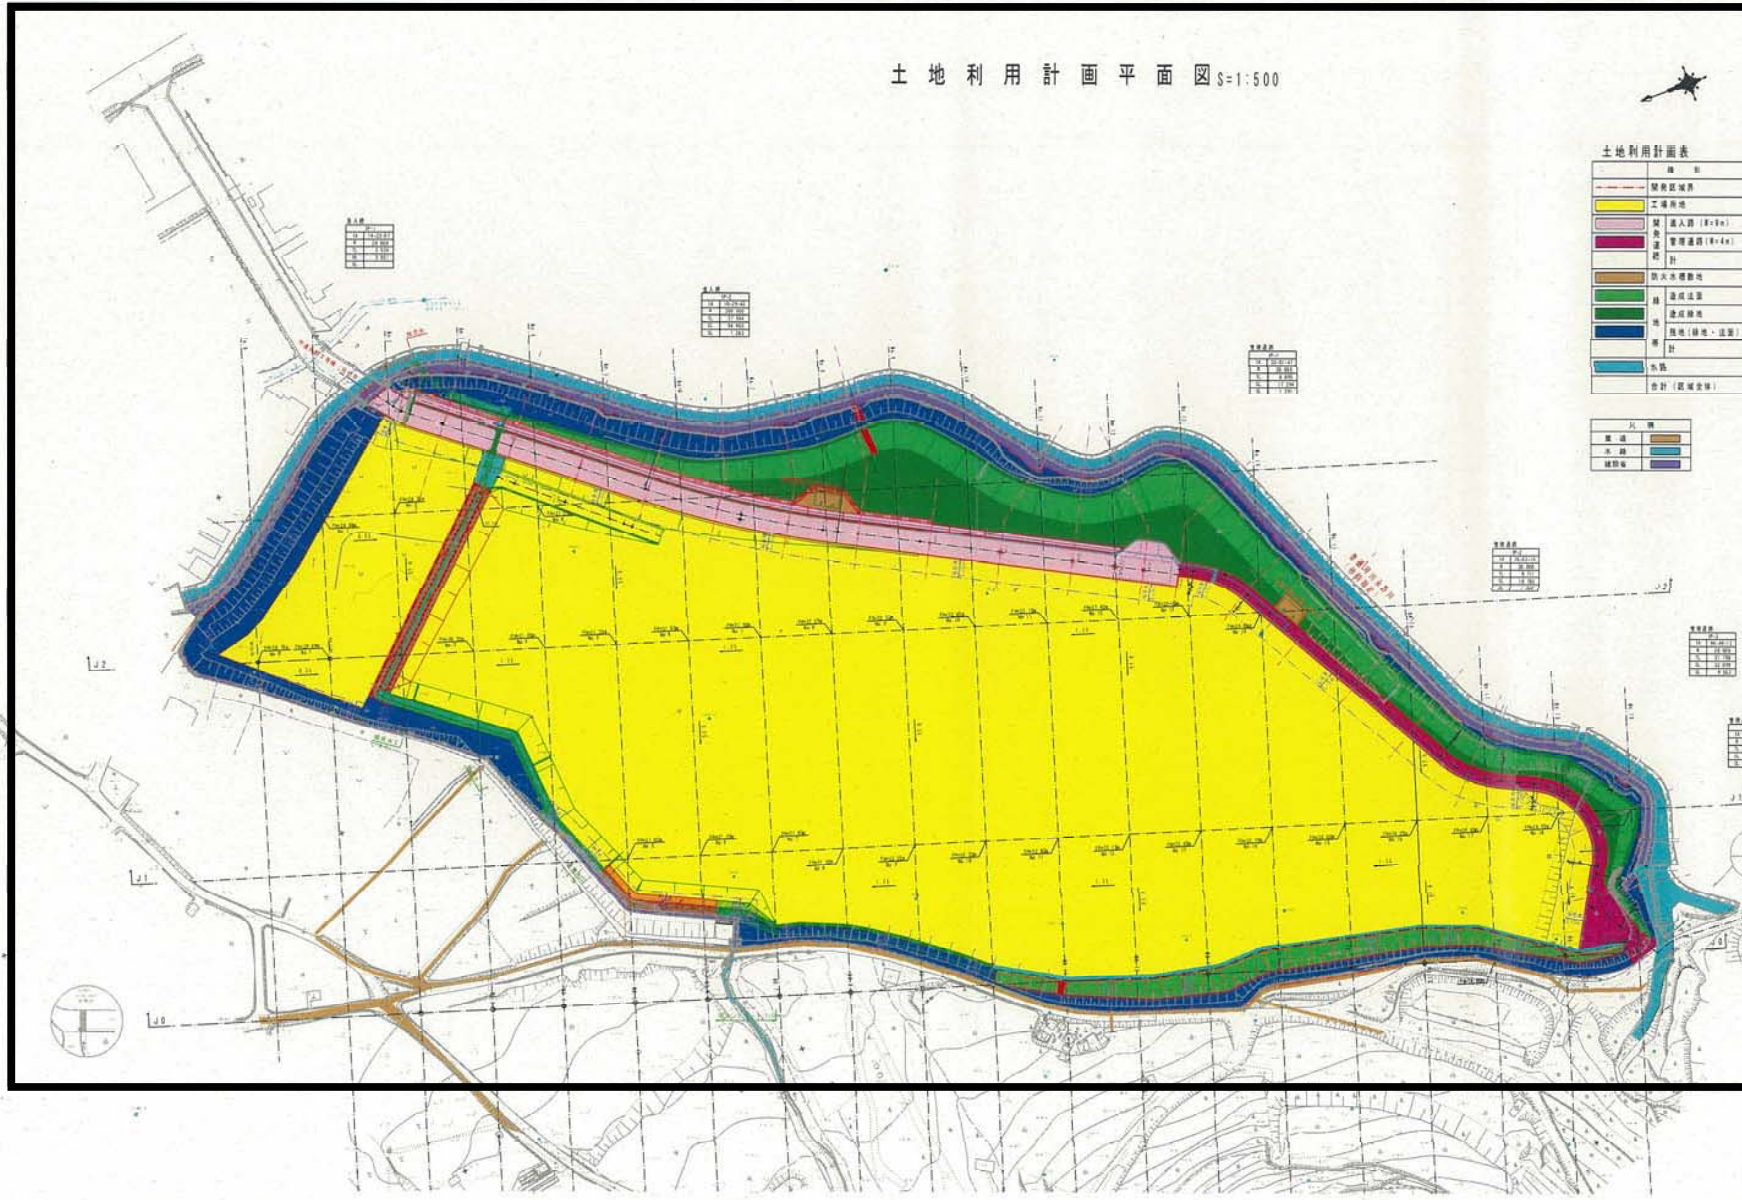

設計者 株式会社 設計部
監理 監理一 印

名称 事業計画 工業
 土地用途別事業計画 S=1:500
 予定地域地区工場用地造成事業
 佐伯市大字木立
 株式会社 佐伯市土地開発公社

全58葉の内 第 3号



街区面积

地 番	面 积
工用地 ①	27313.4196855 m ²
工用地 ②	2414.1778325 m ²
工用地 法①	946.5110900 m ²
工用地 法②	822.2303715 m ²
工用地 法③	322.9513100 m ²
工用地 法④	133.5127205 m ²
工用地 法⑤	117.4433695 m ²
工用地 道	272.4617310 m ²
防火水梯敷地 ①	126.2424515 m ²
防火水梯敷地 ②	38.2070025 m ²
闲关道路 进入路	2269.9717715 m ²
闲关道路 管理通路	901.3172125 m ²
绿地带 造成绿地①	1154.1515800 m ²
绿地带 造成绿地②	442.1566065 m ²
绿地带 造成绿地③	2220.3342540 m ²
绿地带 绿地①	2243.1464260 m ²
绿地带 绿地②	1751.5534860 m ²
残地	1042.1712790 m ²
水路 ①	632.1456535 m ²
水路 ②	30.6837135 m ²
合 計	45194.7895470 m ²